



換地図 兼 確定図


神戸市東灘区 住吉本町3丁目の一部

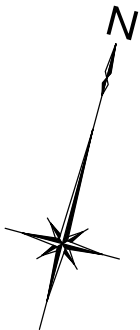


縮尺 1:500

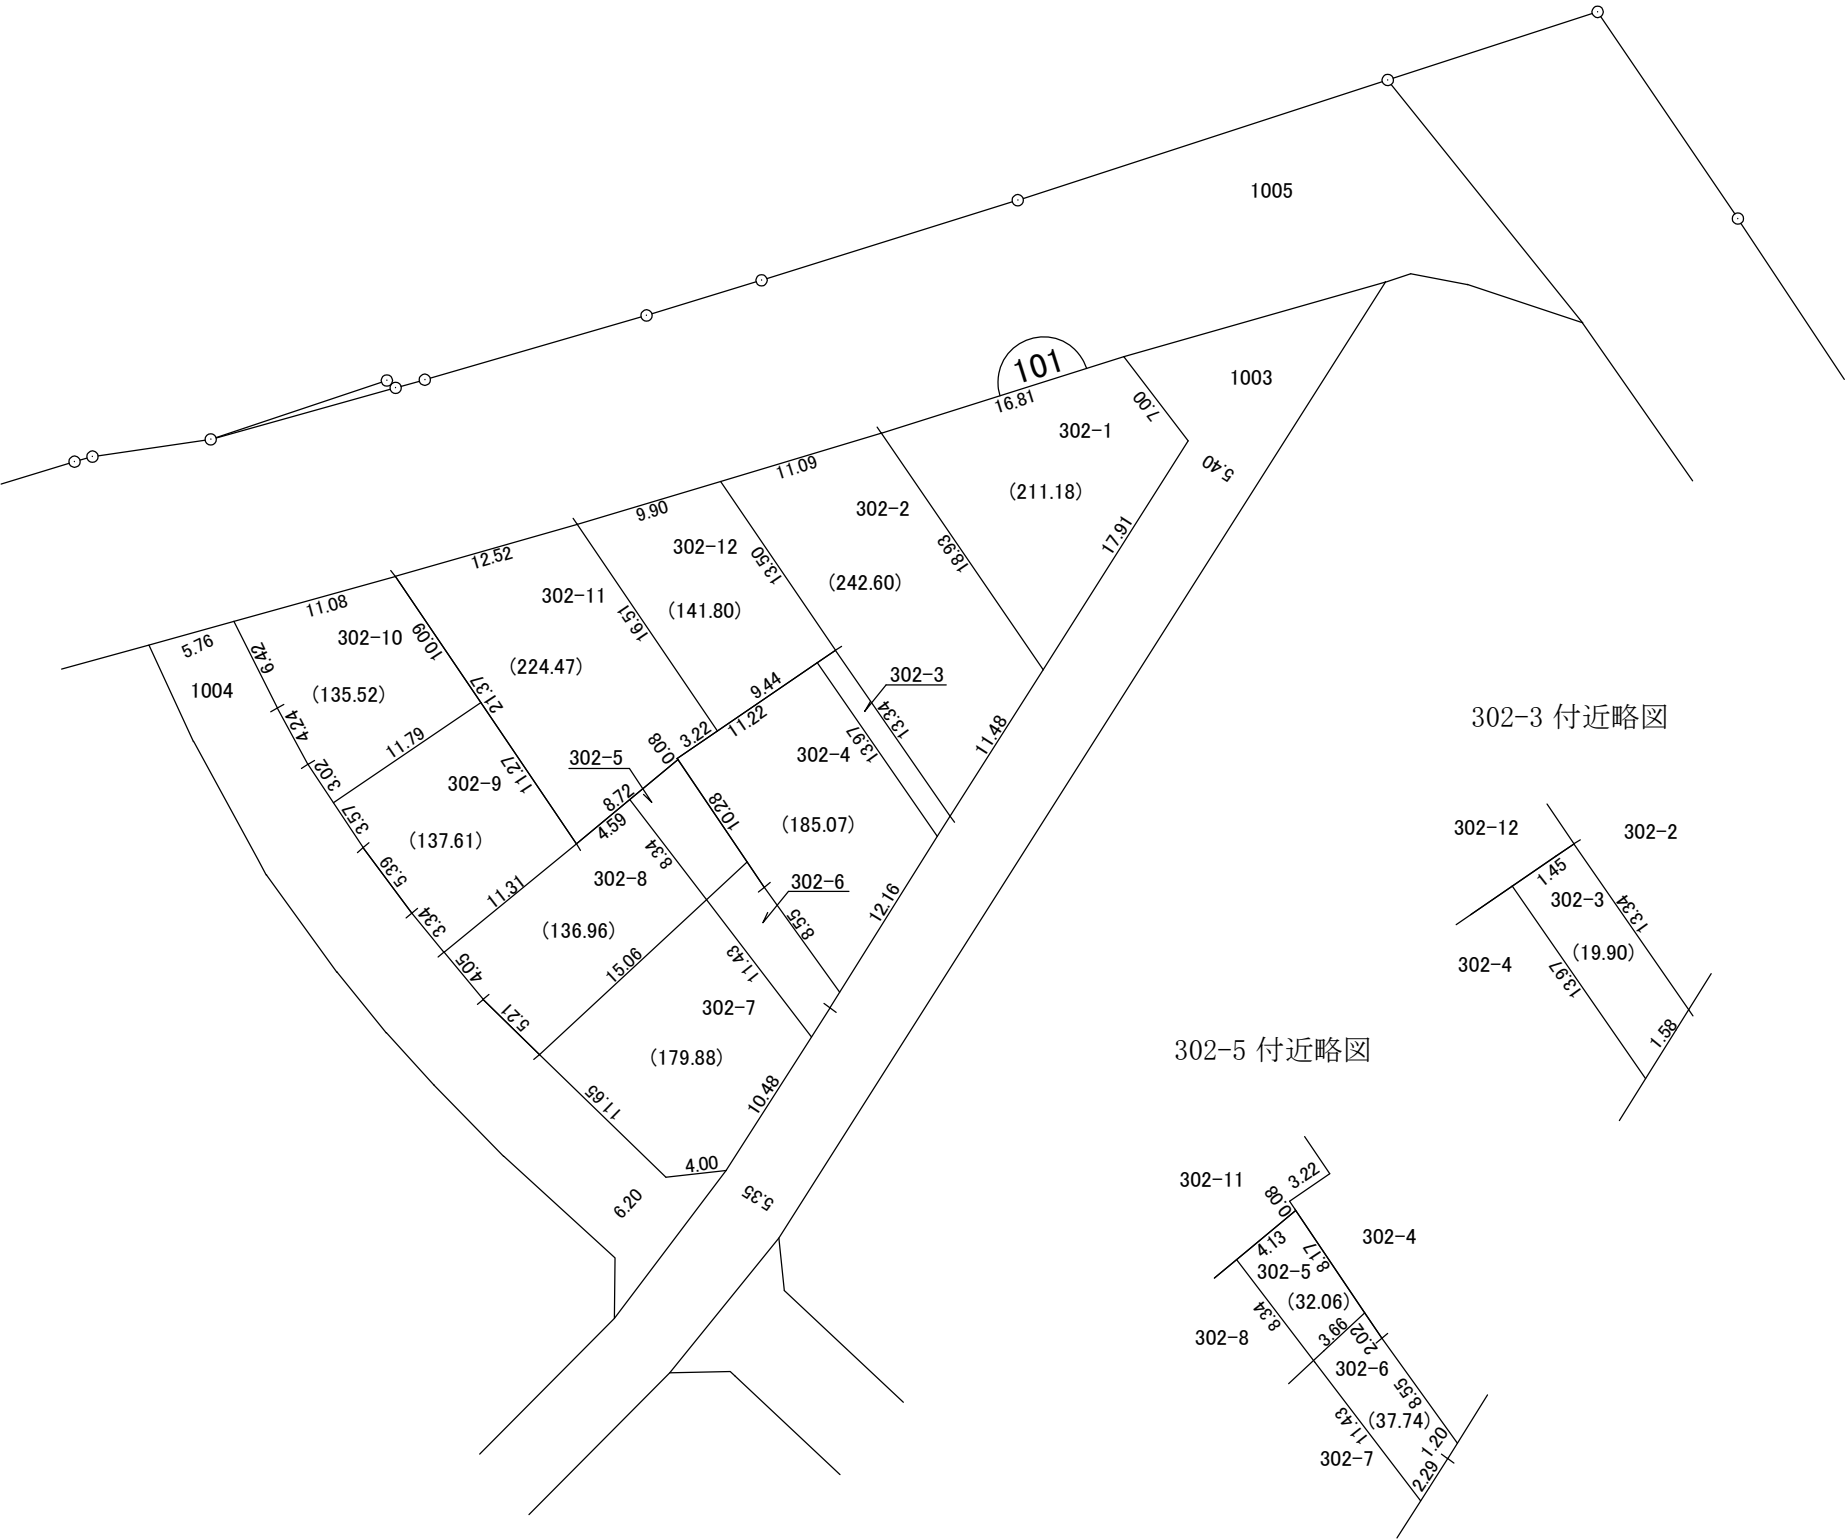

302-3 付近略図

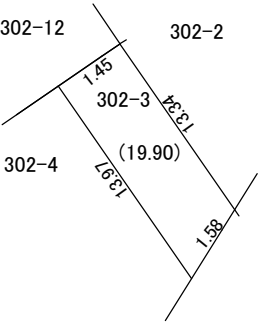

302-5 付近略図

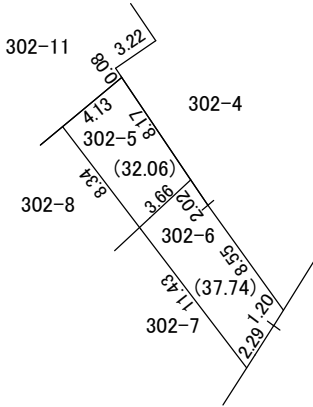

印が換地です
地積は㎡・辺長はmを示す