

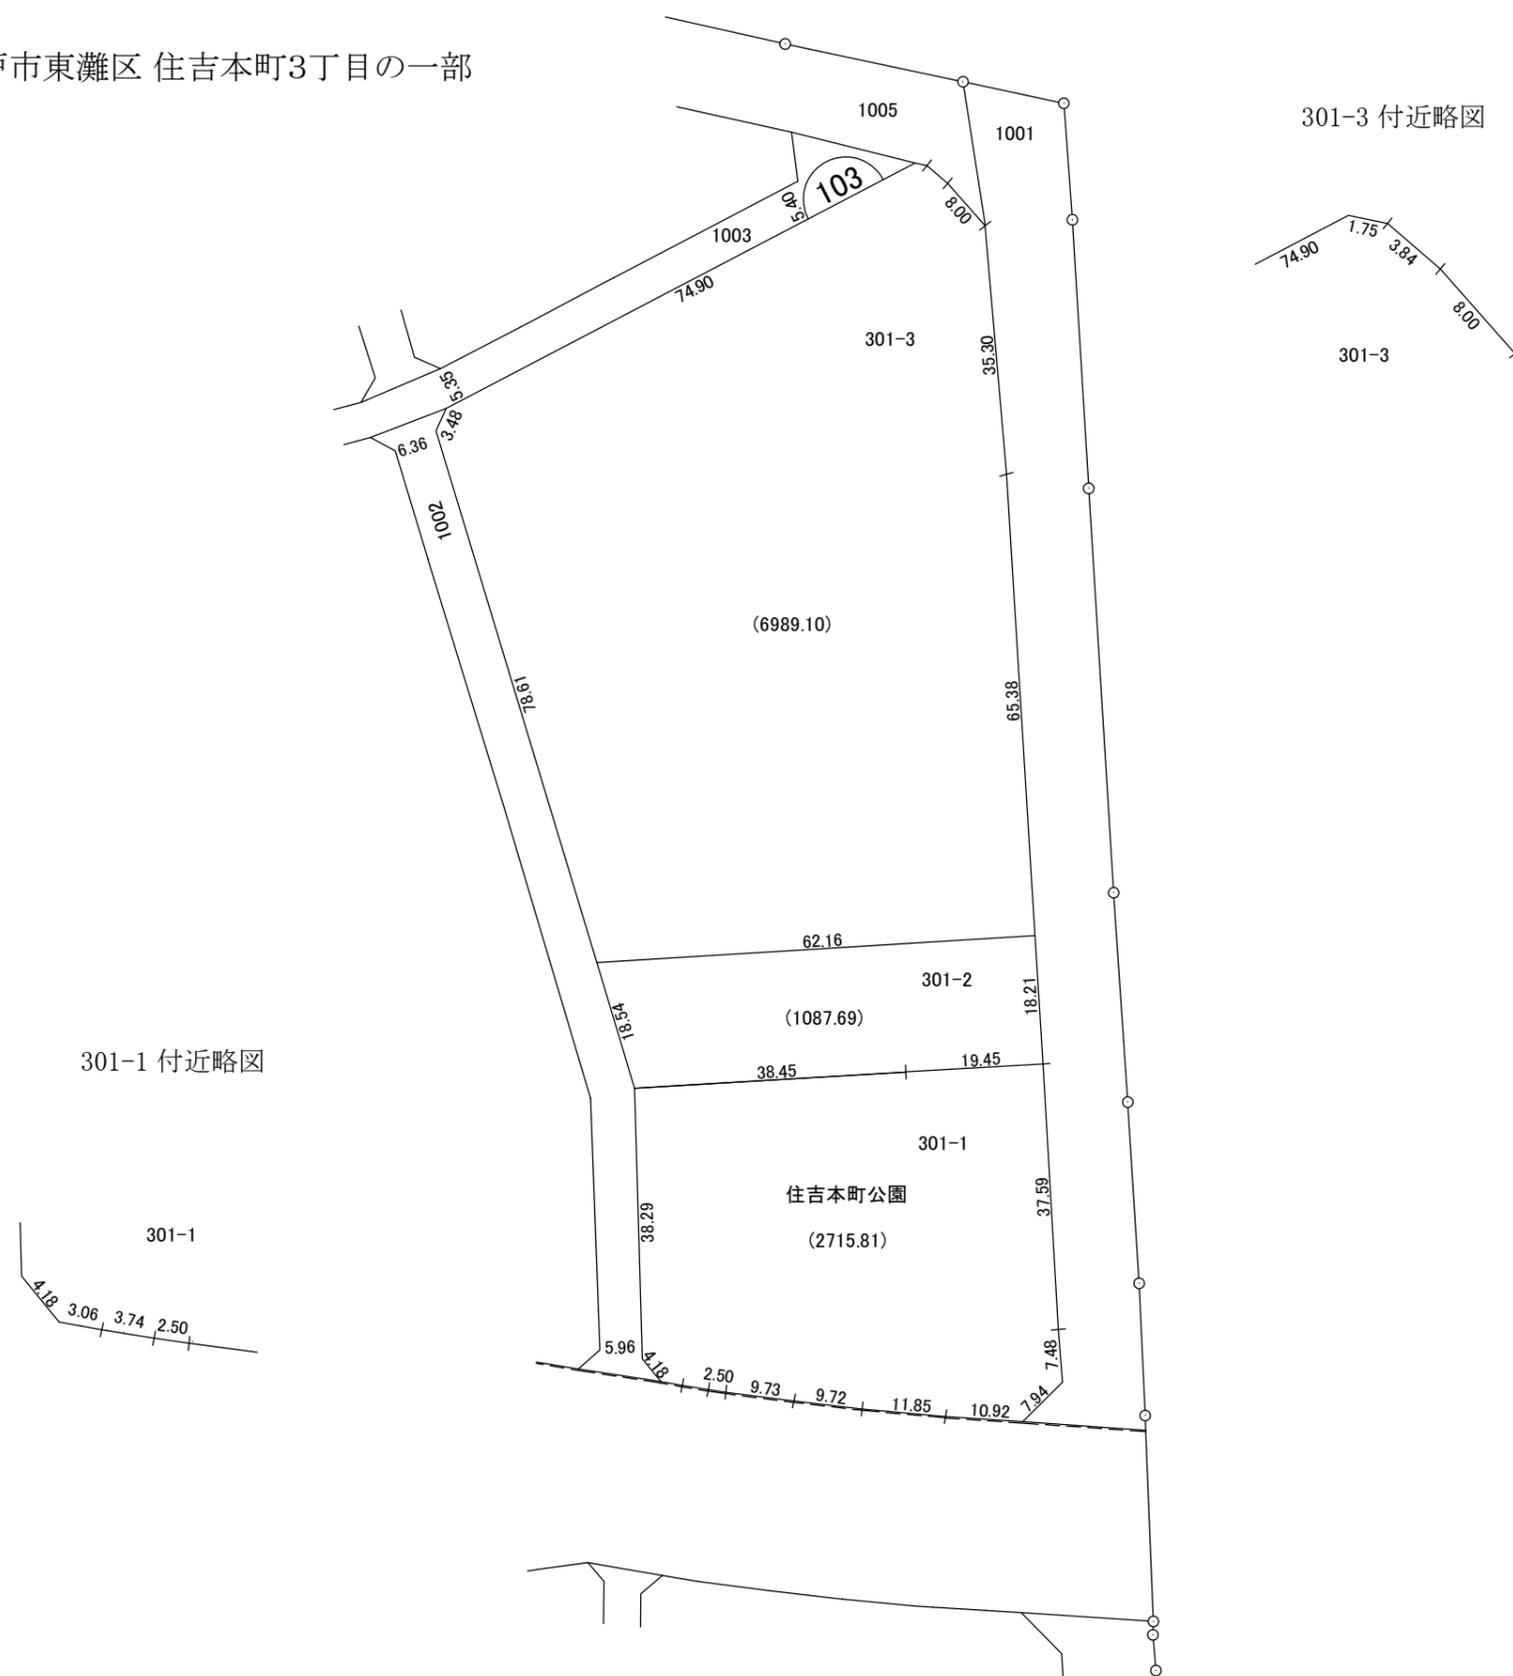


換地図 兼 確定図

神戸市東灘区 住吉本町3丁目の一部

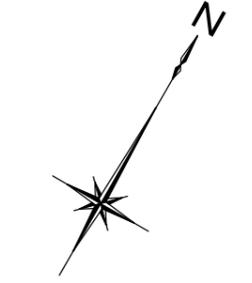


301-3 付近略図

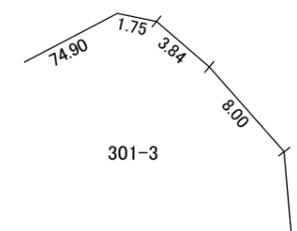

縮尺 1:1000

301-1 付近略図

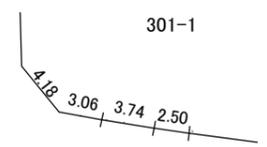

住吉本町1丁目

印が換地です
地積はm²・辺長はmを示す