


換地図 兼 確定図


神戸市東灘区 住吉本町1丁目の一部

住吉本町3丁目


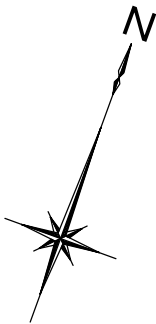


縮尺 1:500

317-16 付近略図

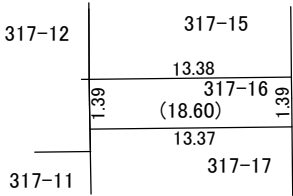

317-6 付近略図

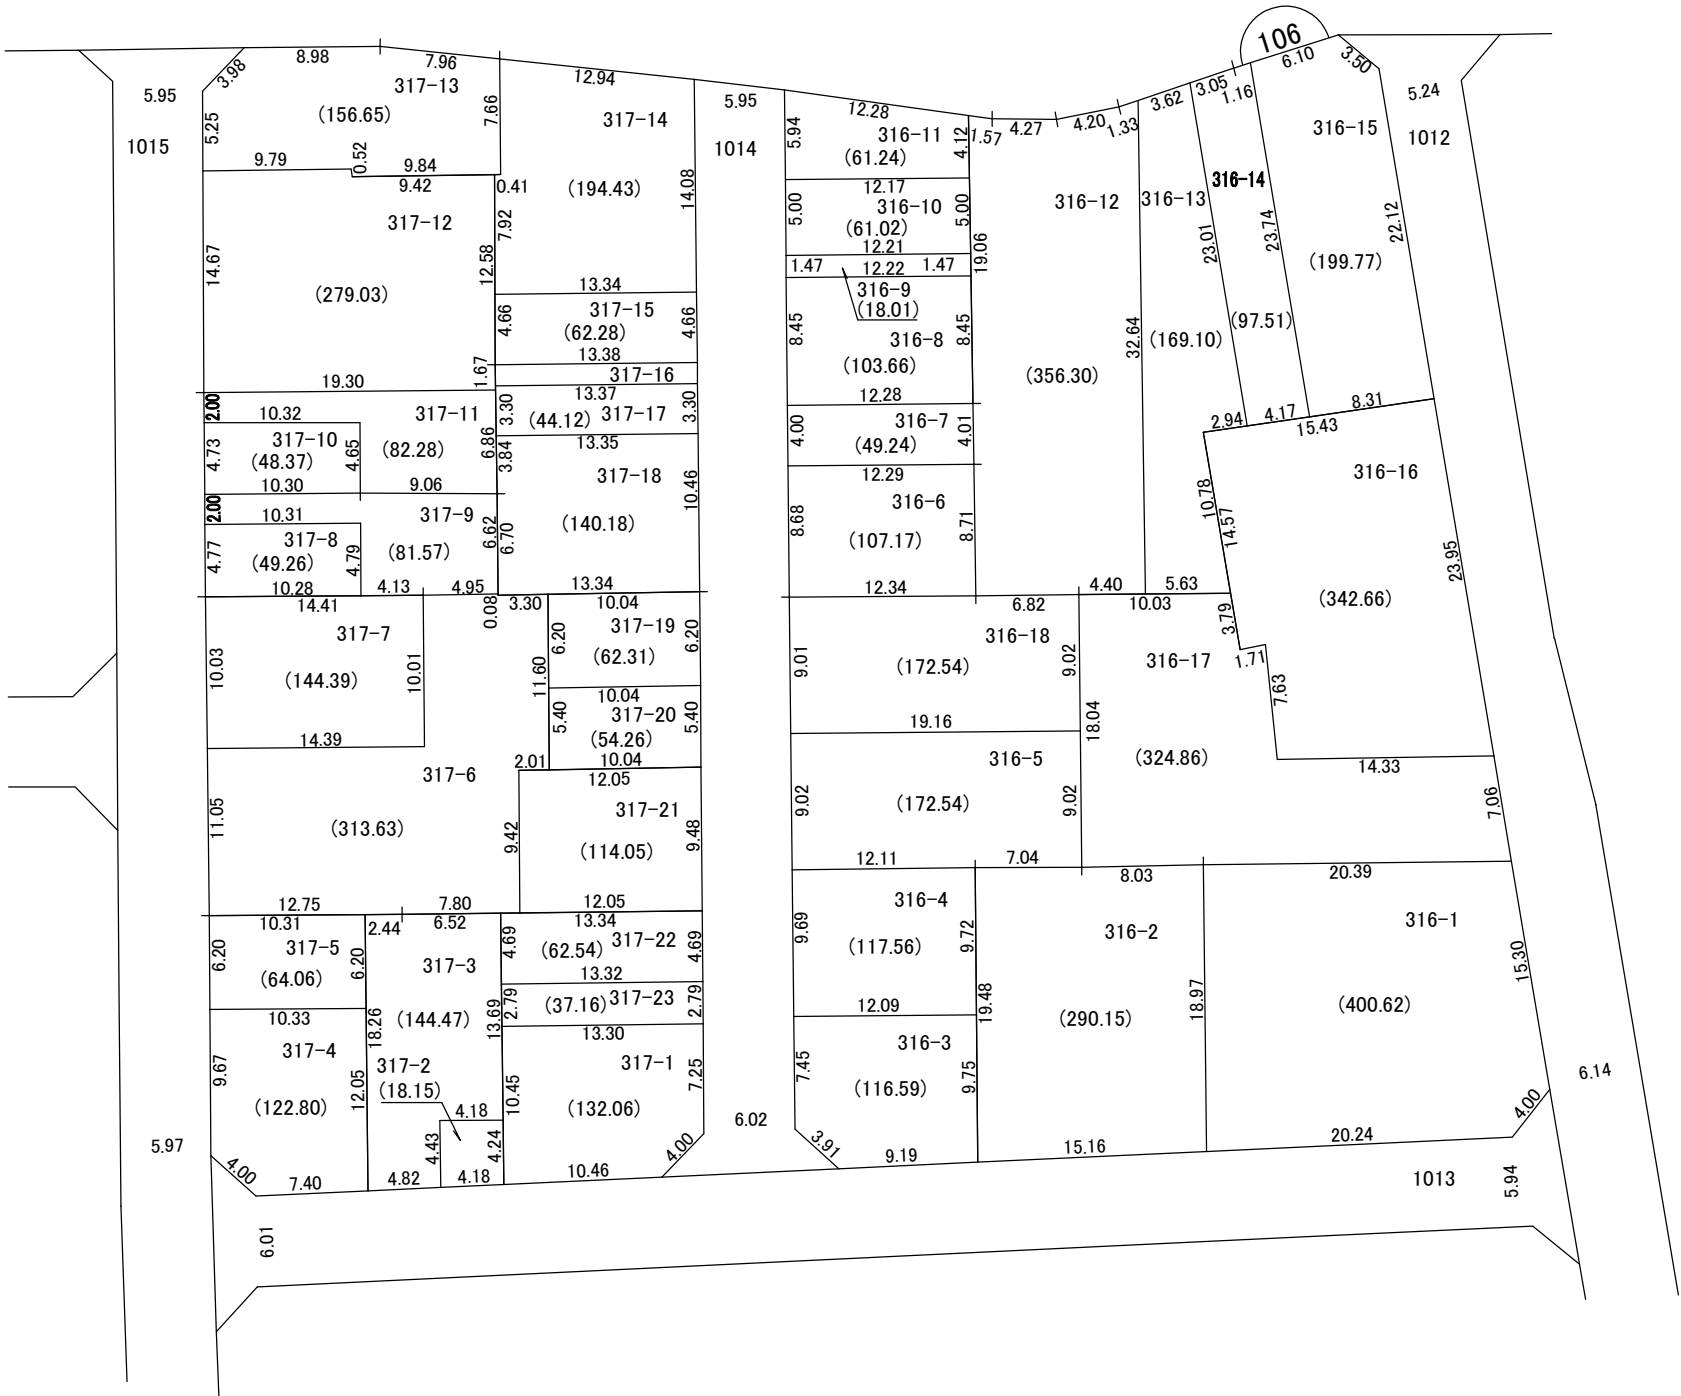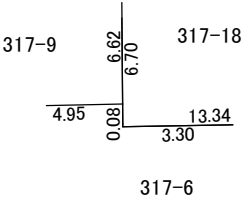

印が換地です
地積は㎡・辺長はmを示す