



換地図 兼 確定図

神戸市東灘区 住吉本町1丁目の一部

住吉本町3丁目

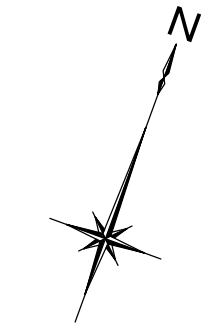

縮尺 1:500

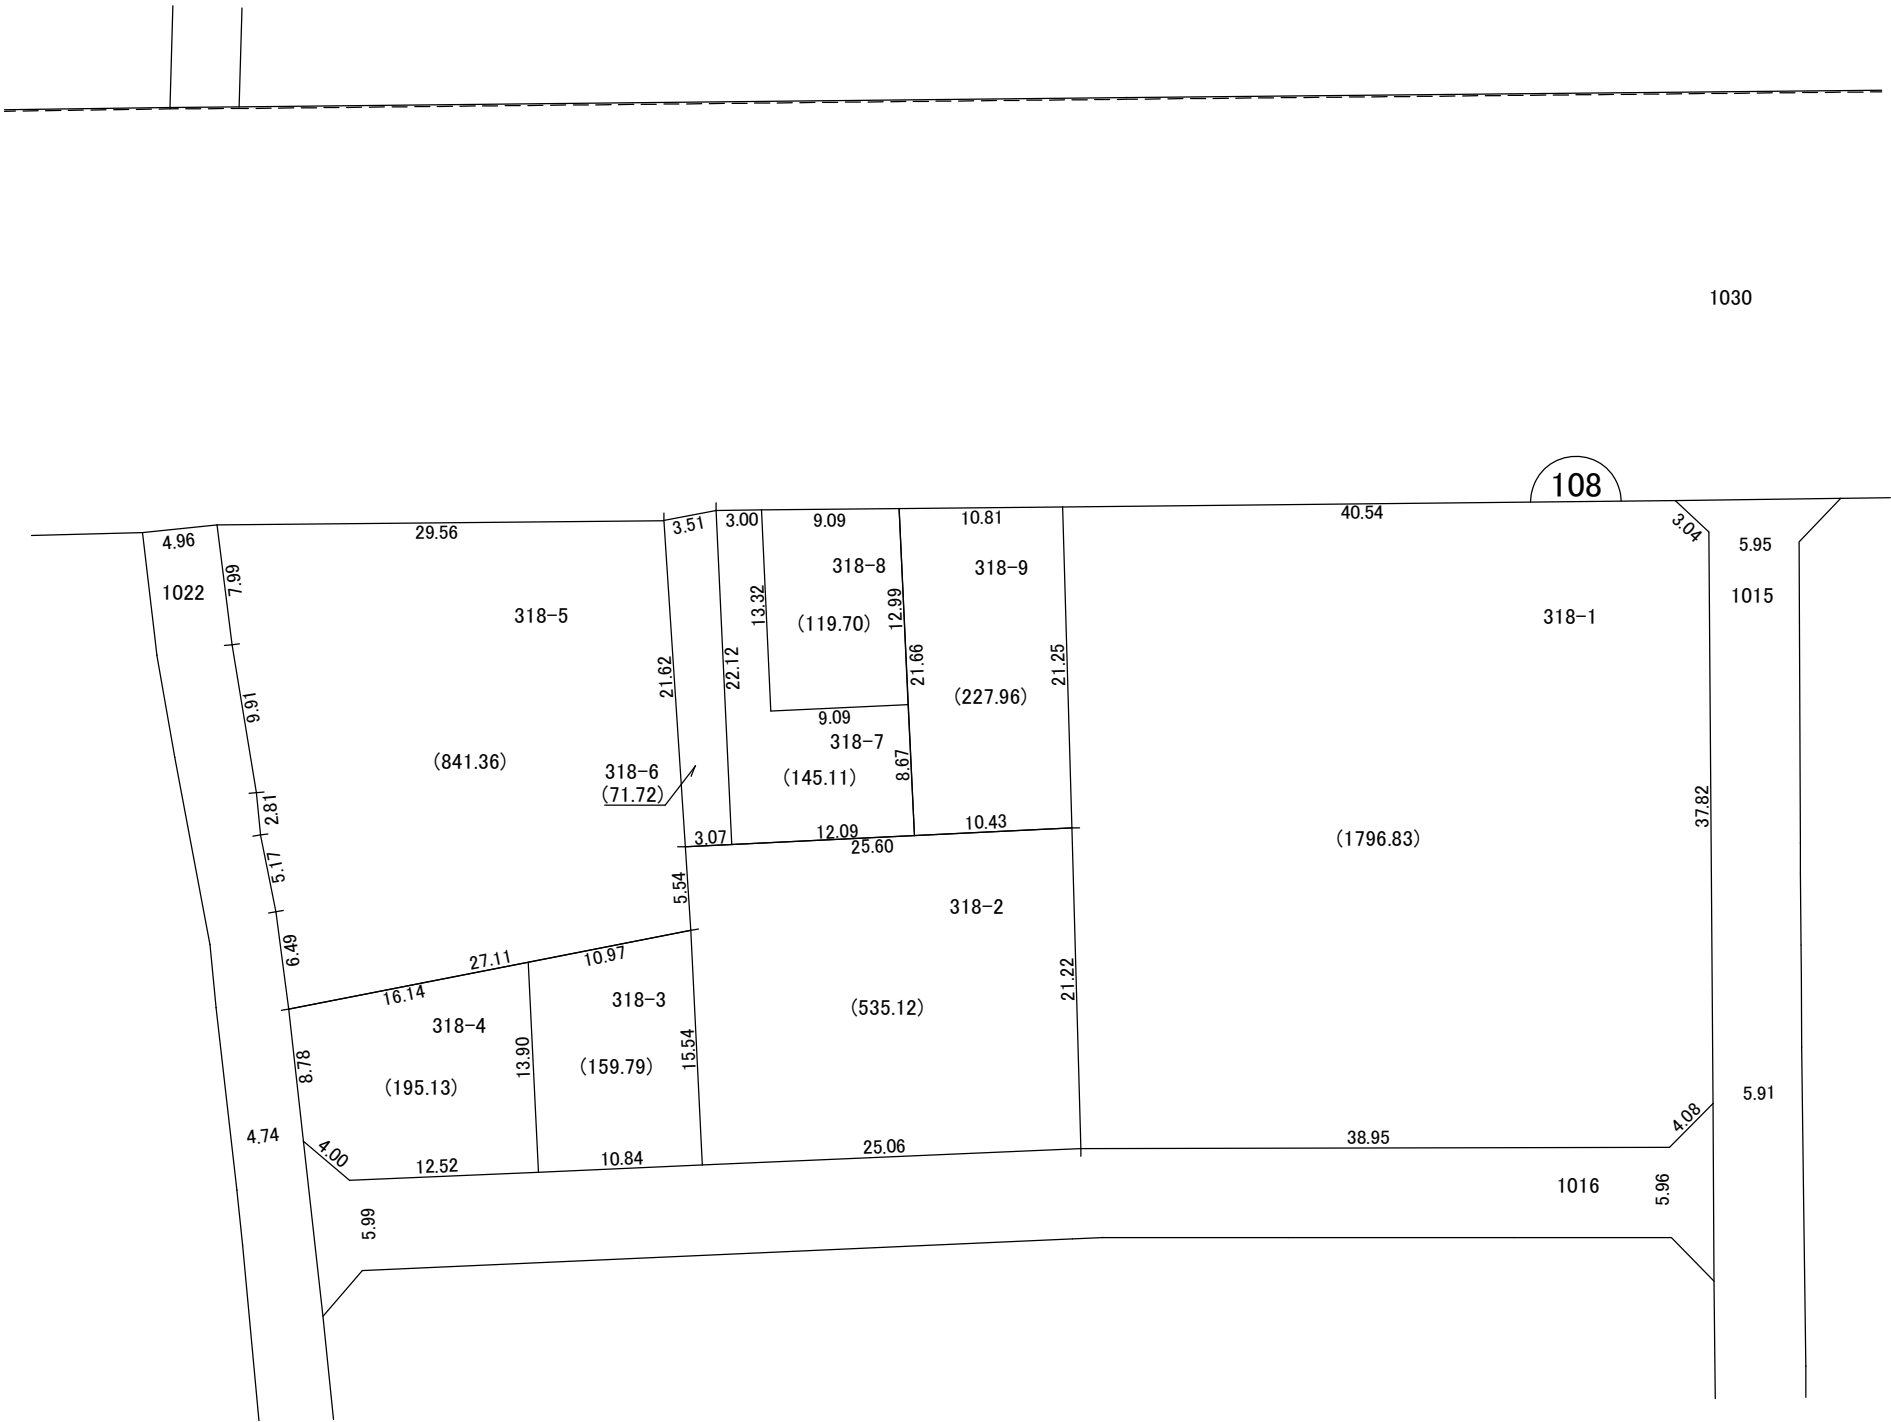

印が換地です
地積は㎡・辺長はmを示す