


住吉本町3丁目

換地図 兼 確定図

1030

神戸市東灘区 住吉本町2丁目の一部

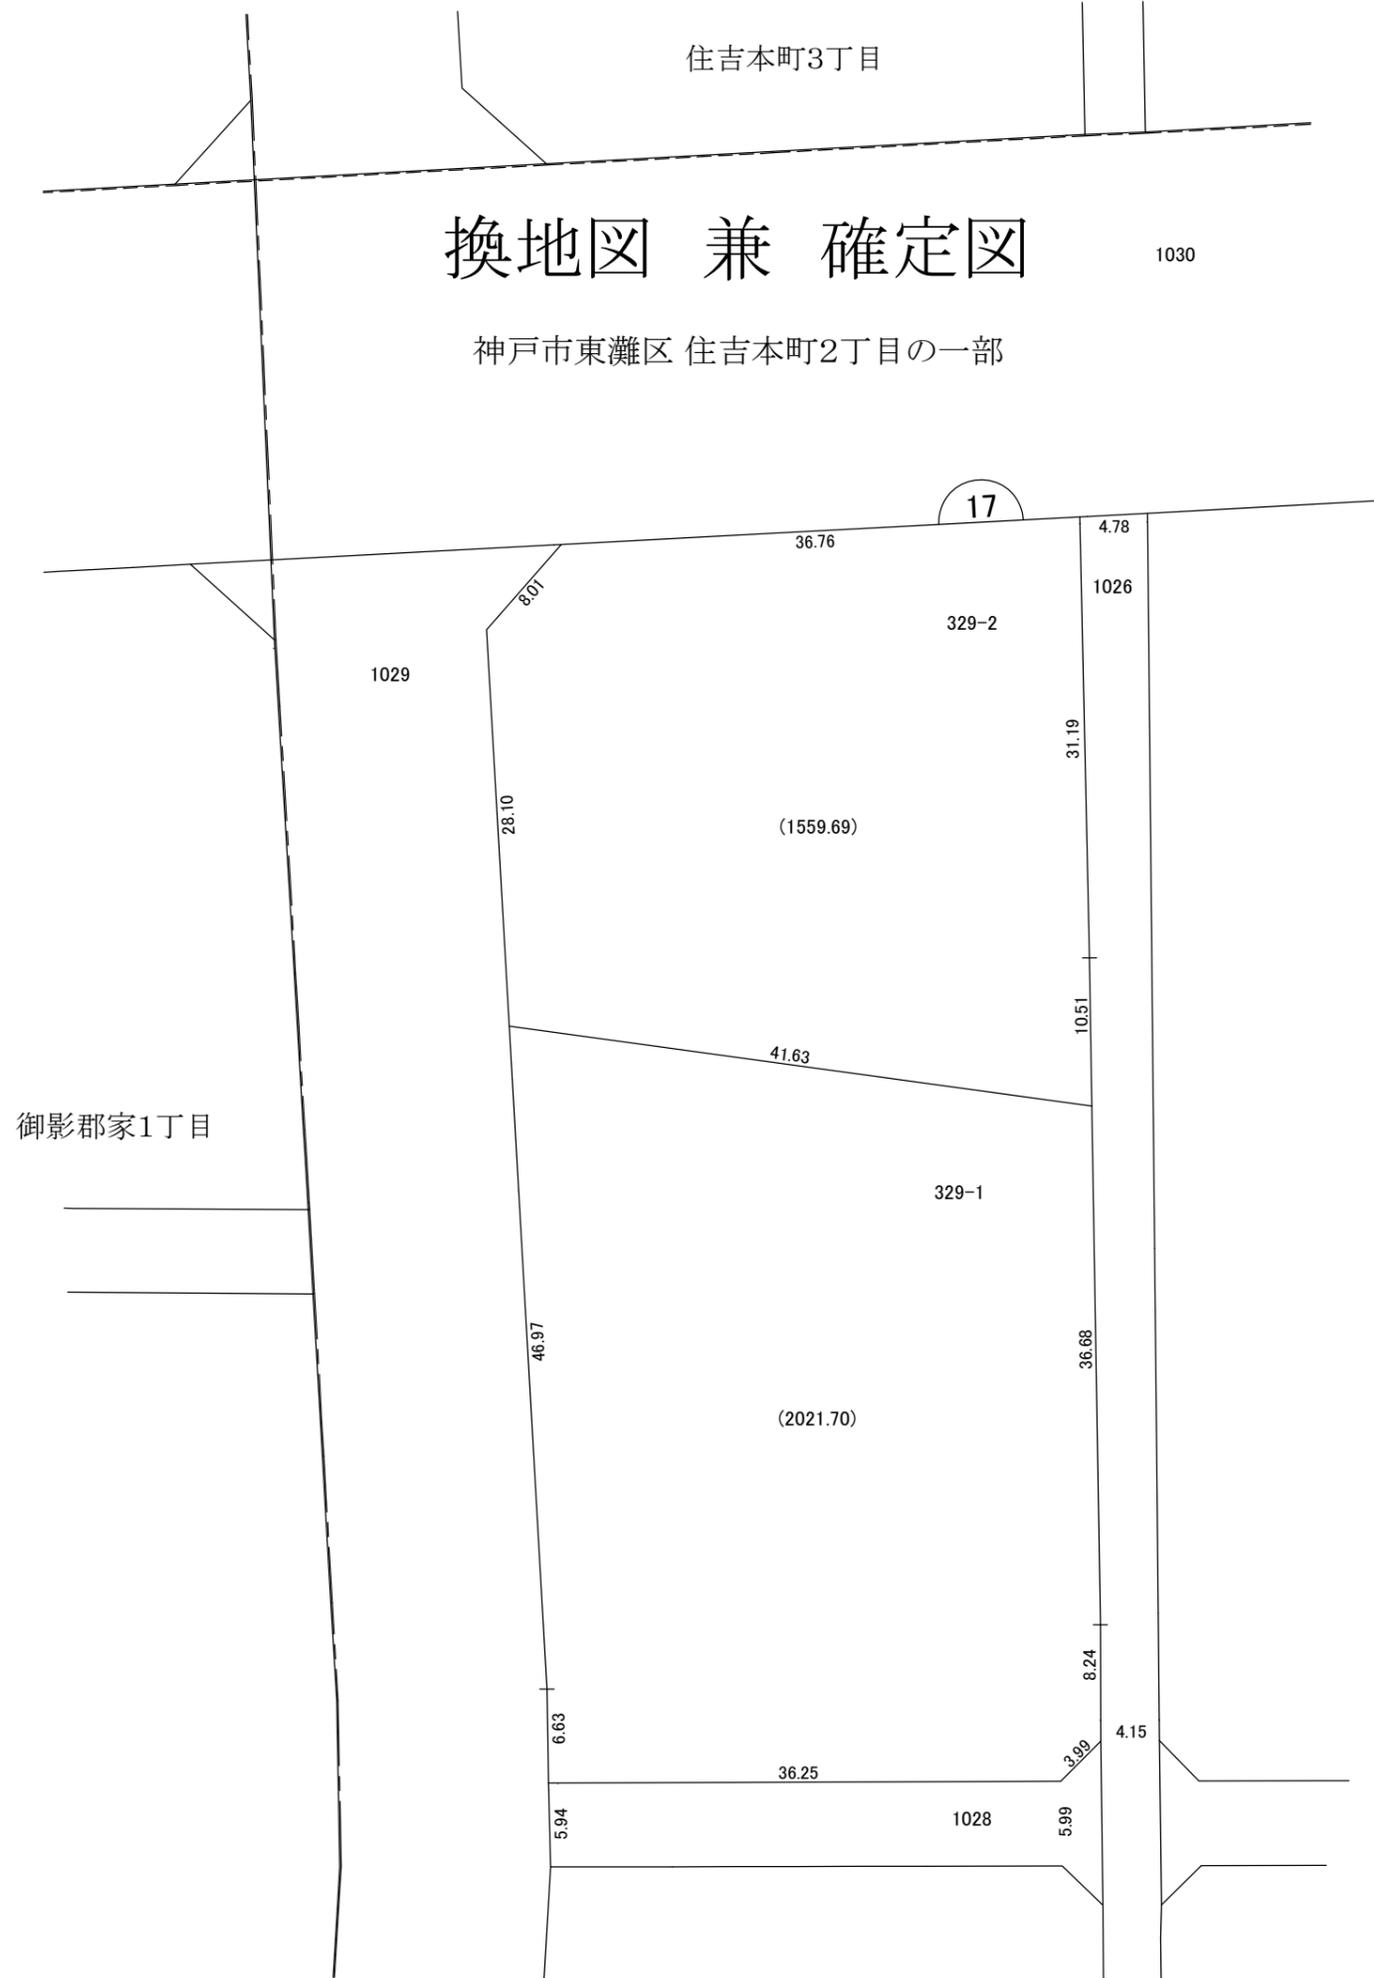

縮尺 1:500

印が換地です
地積は m^2 ・辺長はmを示す