


換地図 兼 確定図

神戸市東灘区 住吉本町3丁目の一部





縮尺 1:500


306-9 付近略図

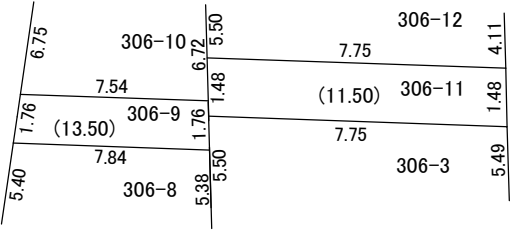

306-7 付近略図

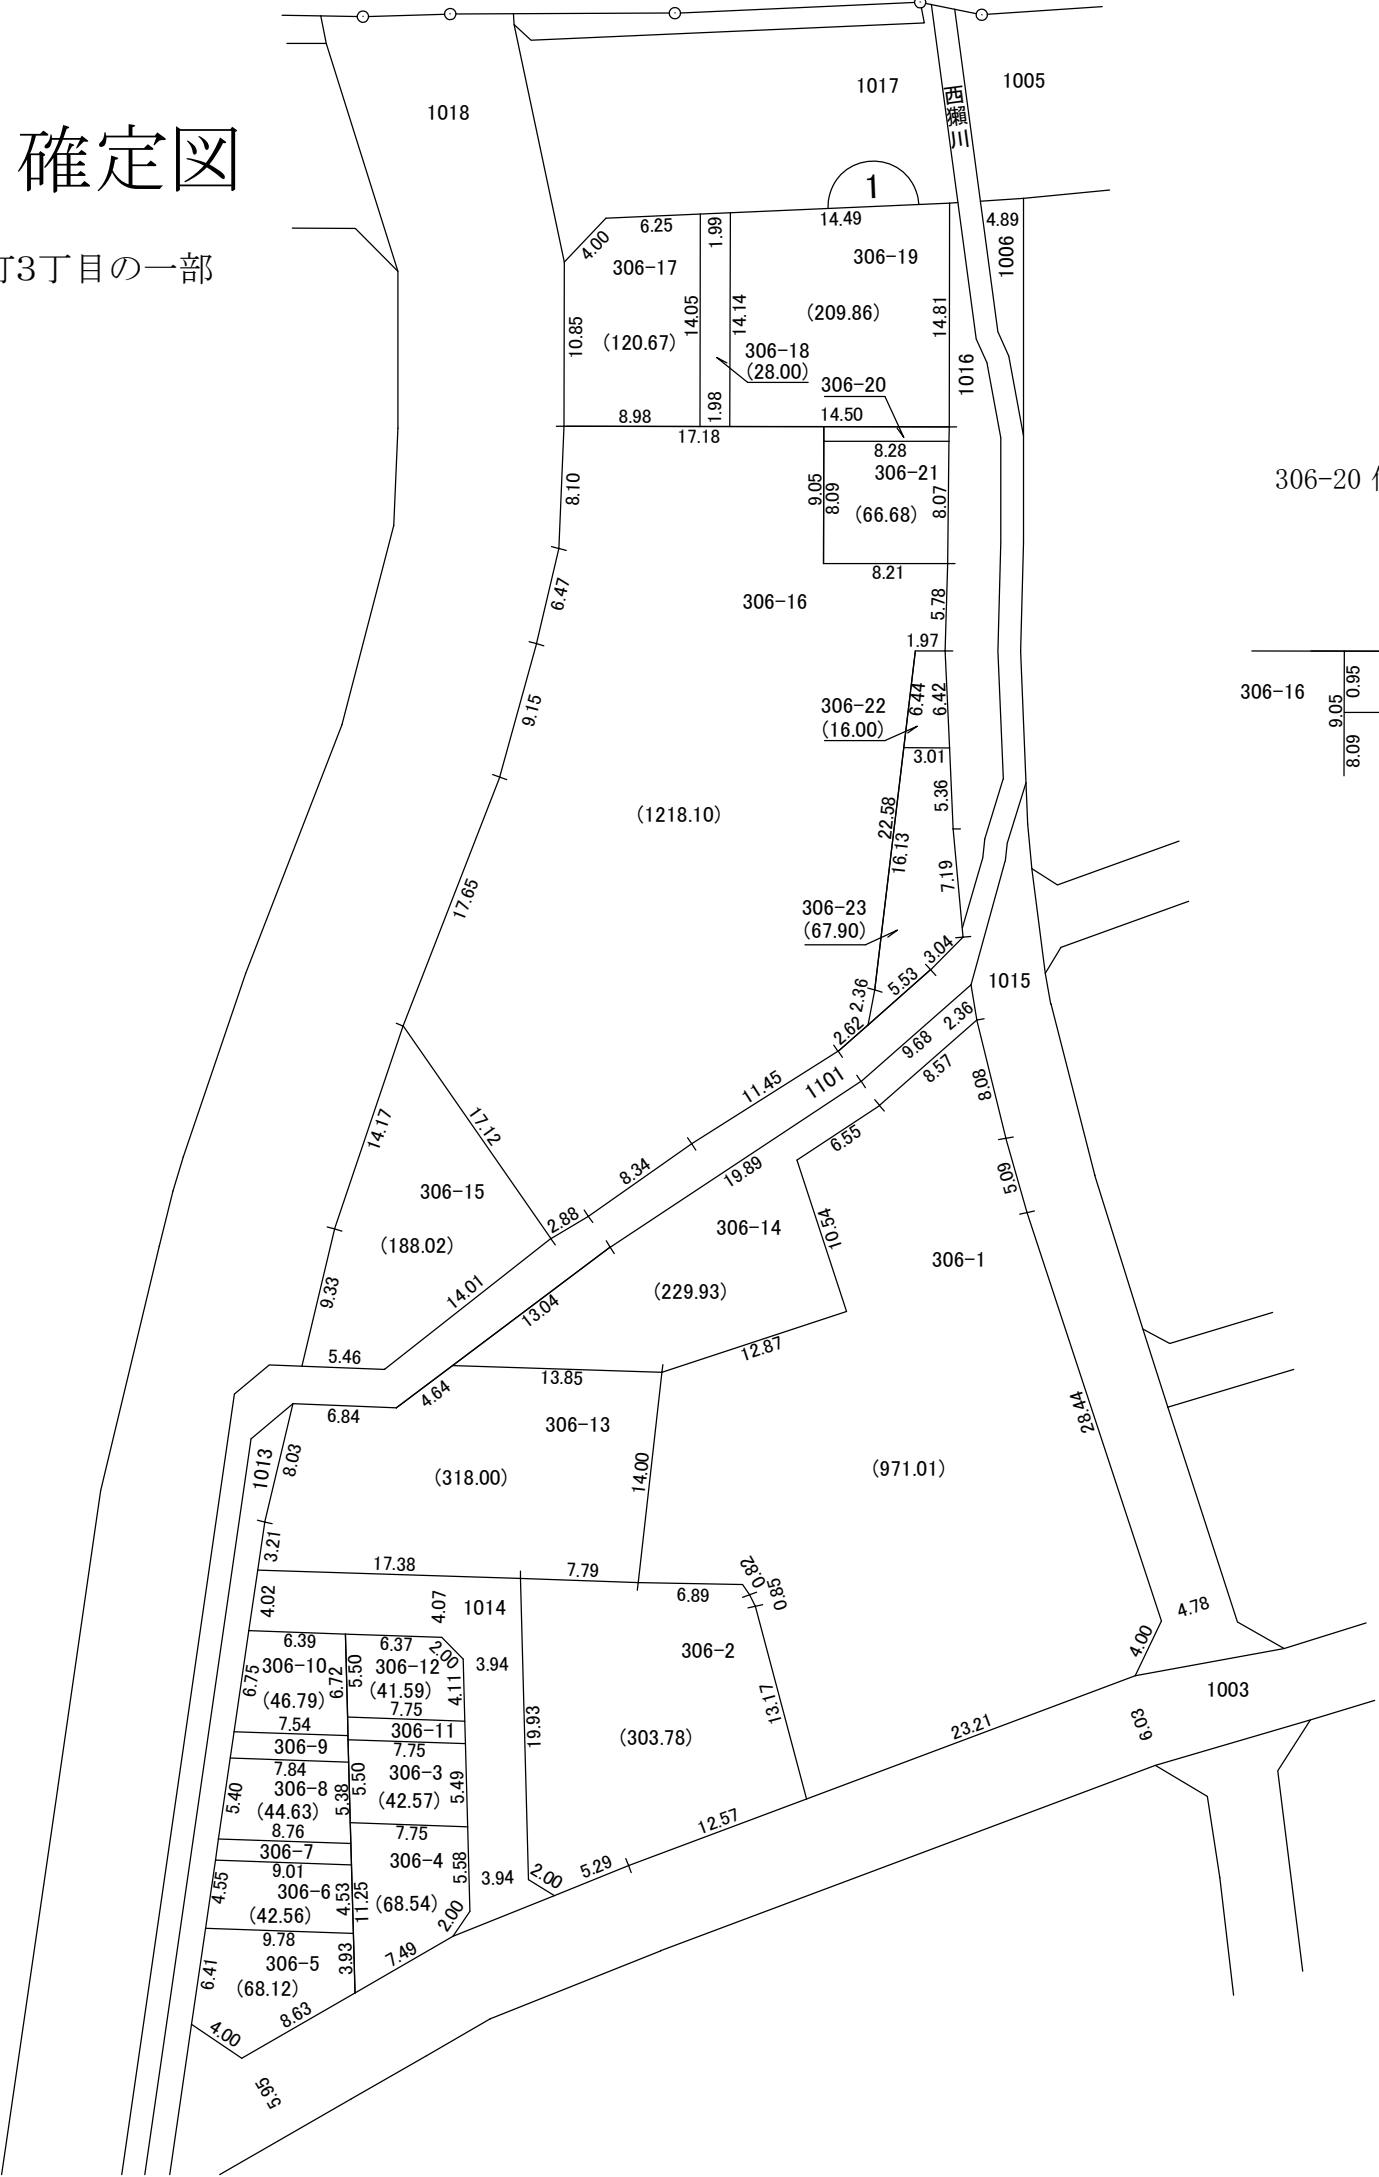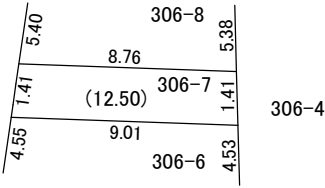

306-20 付近略図

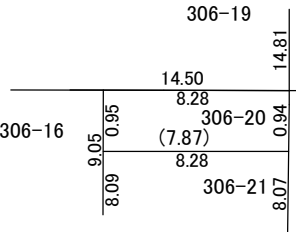

印が換地です
地積は㎡・辺長はmを示す