

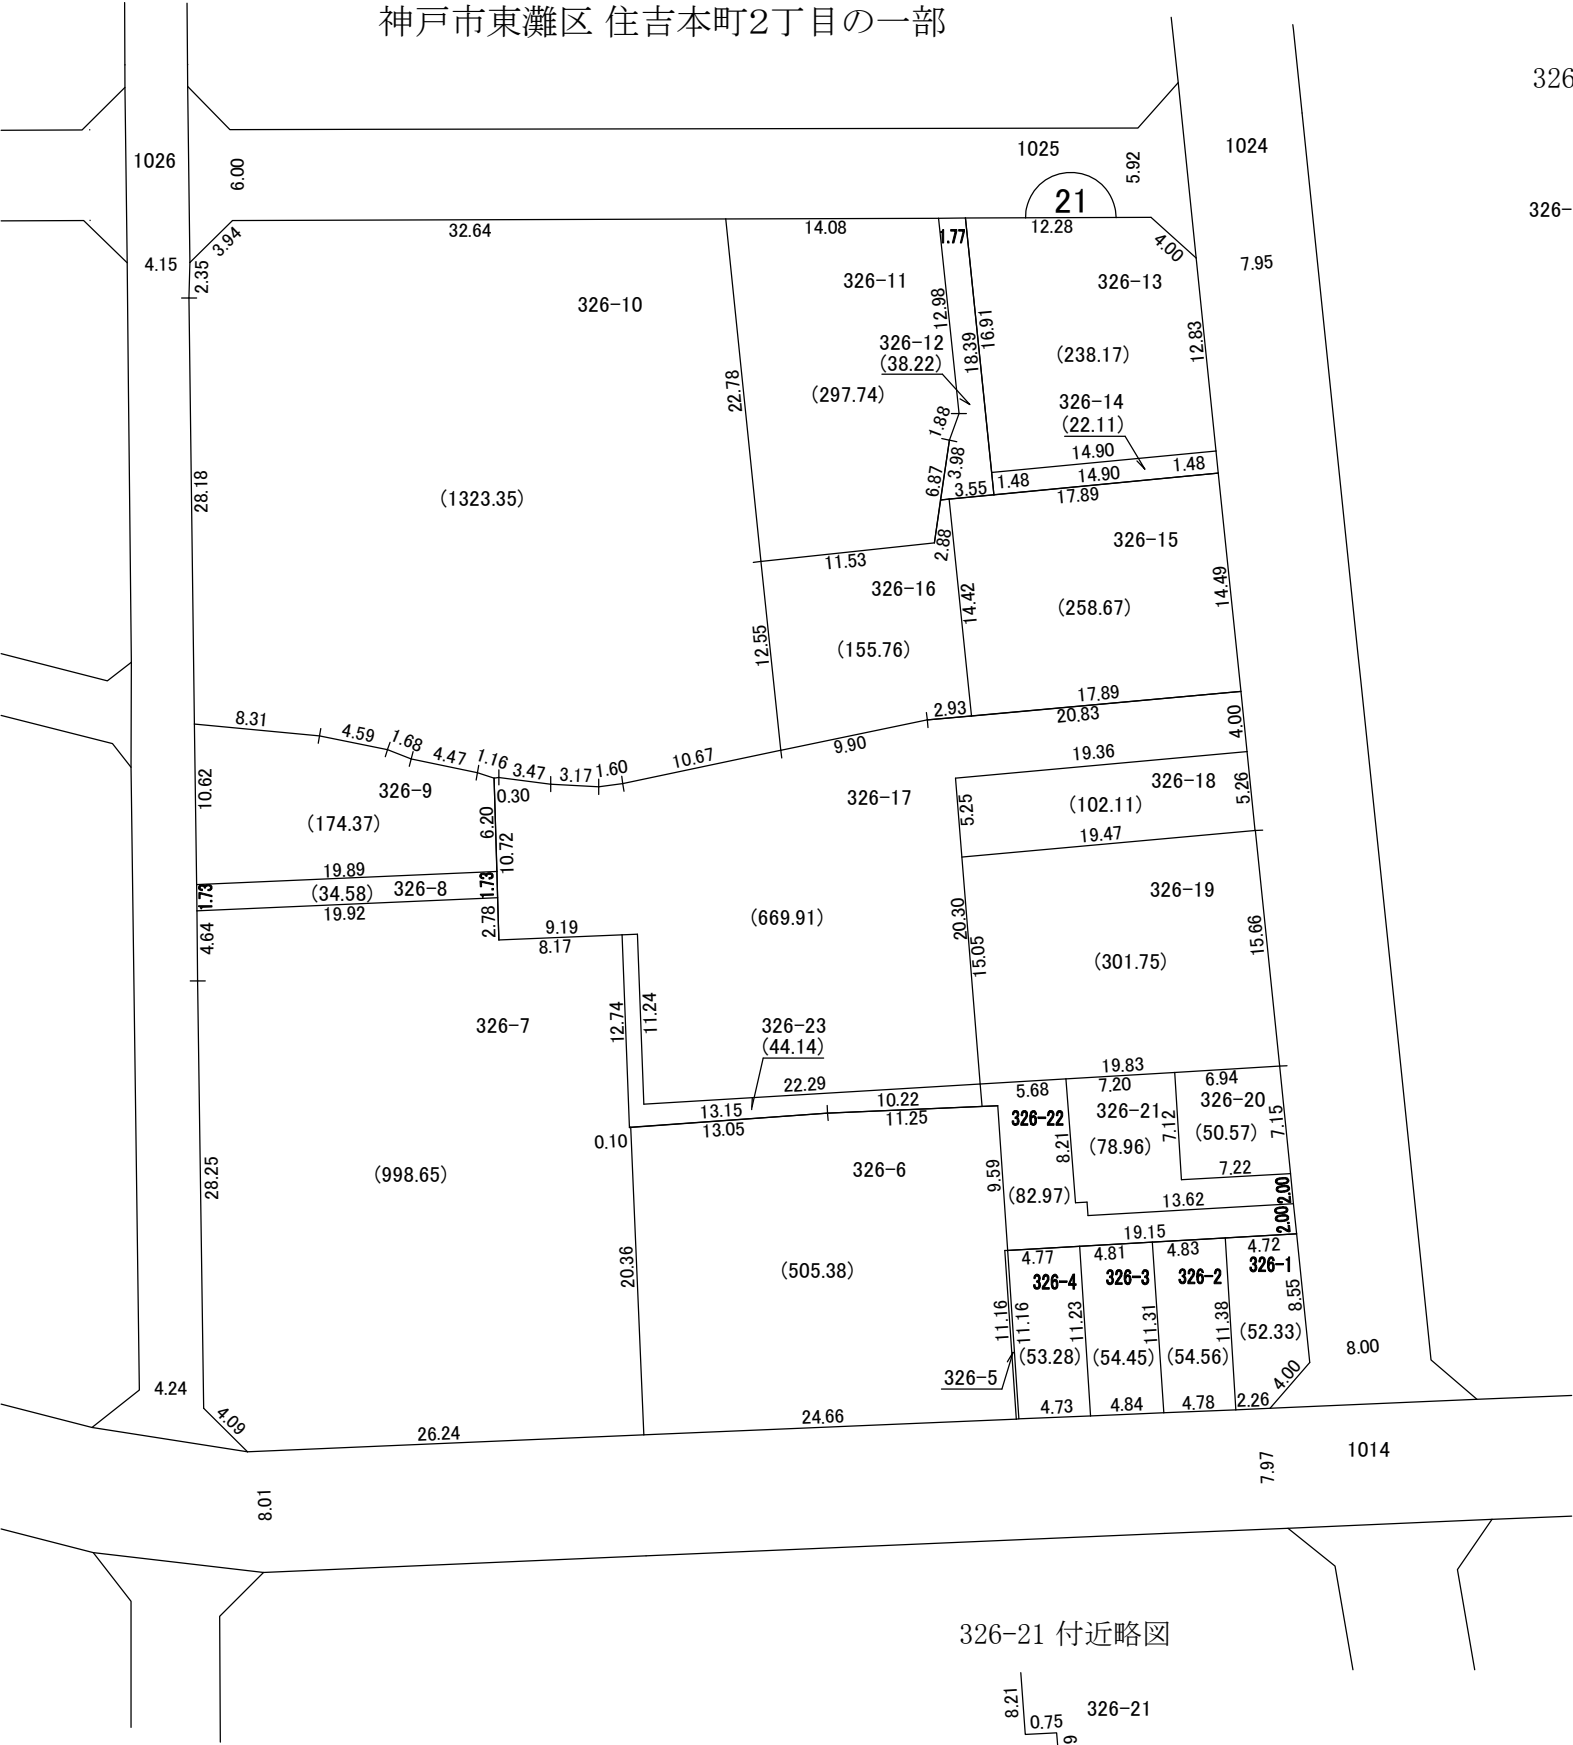


換地図 兼 確定図

神戸市東灘区 住吉本町2丁目の一部

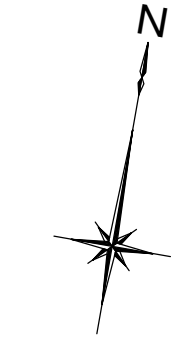


326-16 付近略図

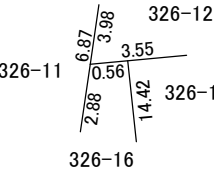


縮尺 1:500


326-22 付近略図

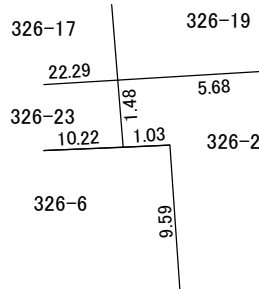

326-5 付近略図

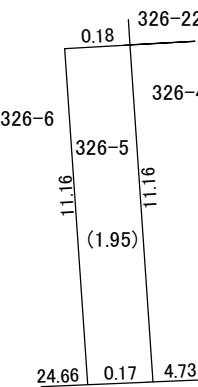

326-21 付近略図

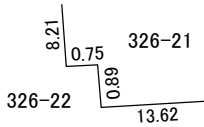

印が換地です
地積は㎡・辺長はmを示す