




316-12 付近略図

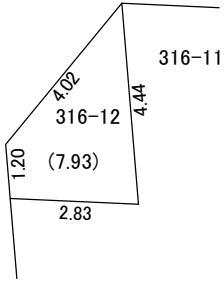

316-5 付近略図


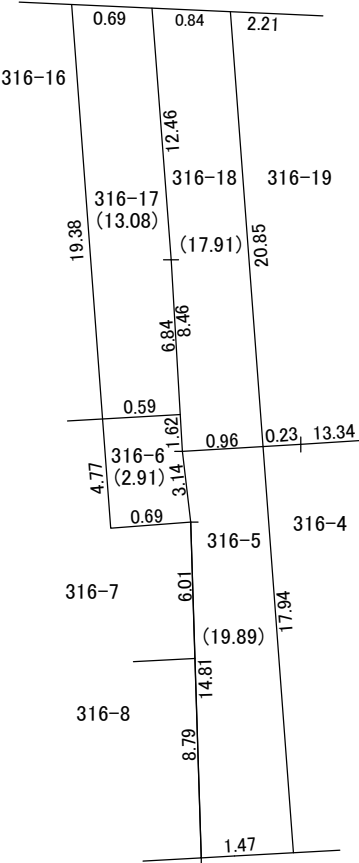


315-10 付近略図

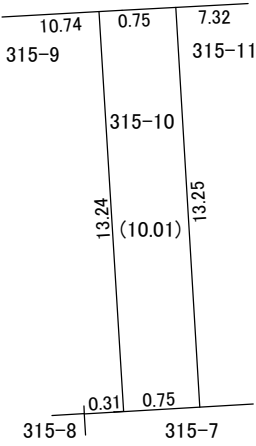


換地図 兼 確定図

神戸市東灘区 住吉本町2丁目の一部

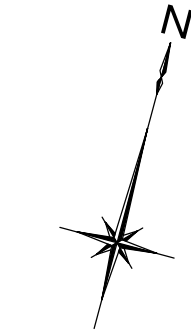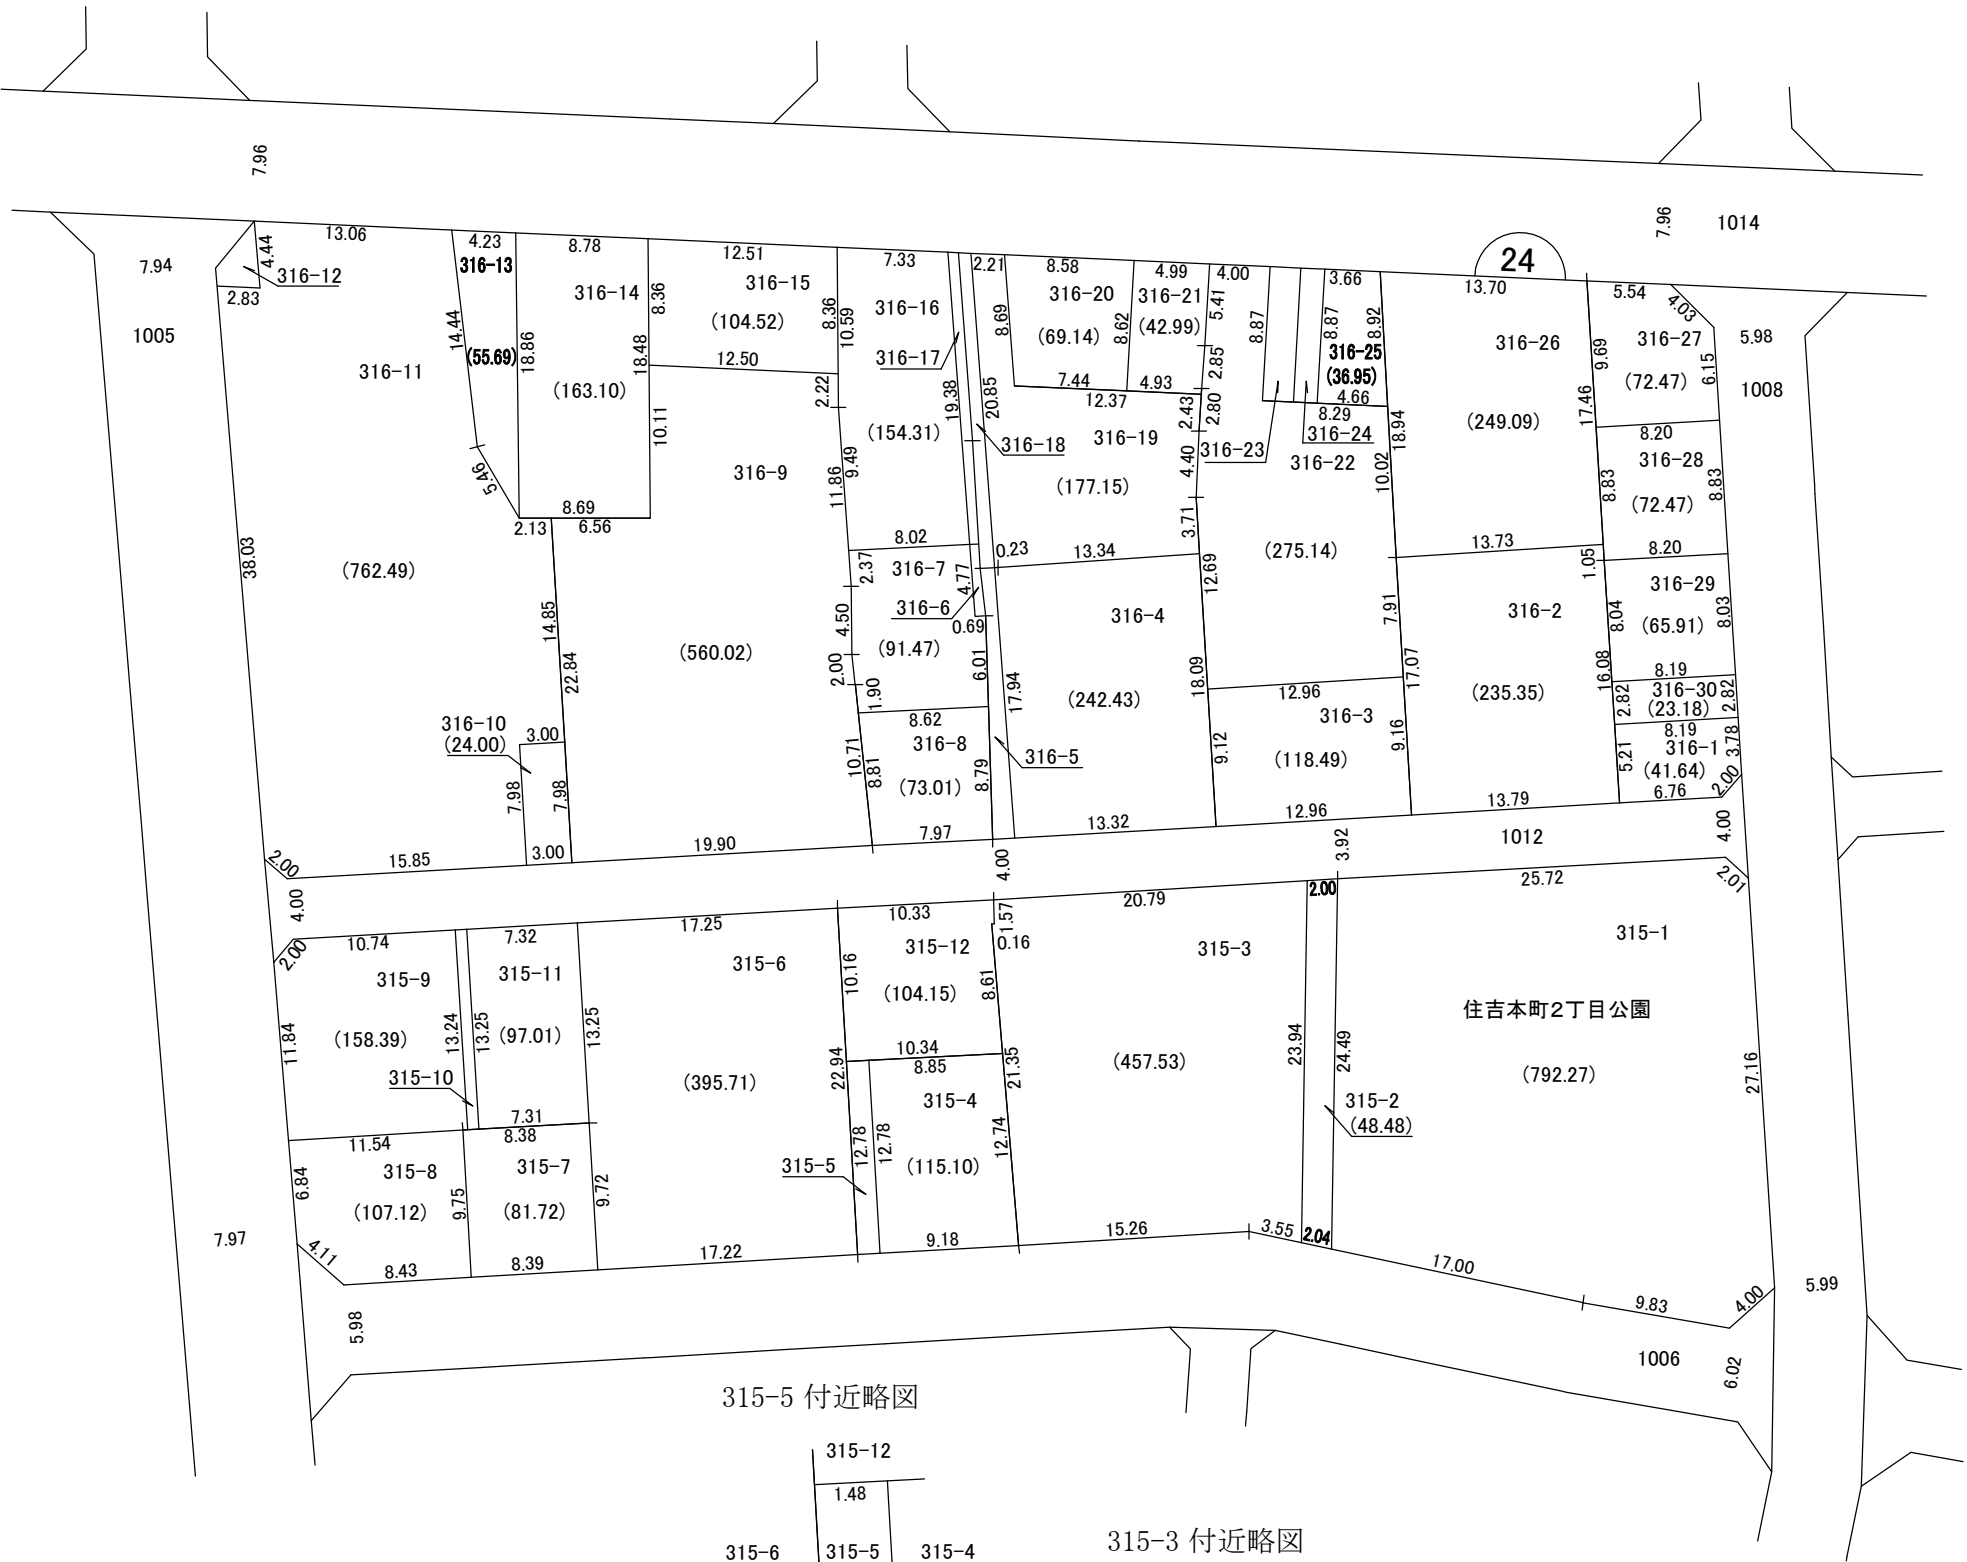


縮尺 1:500


316-21 付近略図

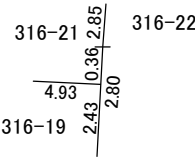


316-23 付近略図

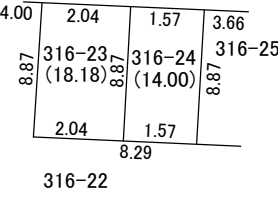

315-5 付近略図

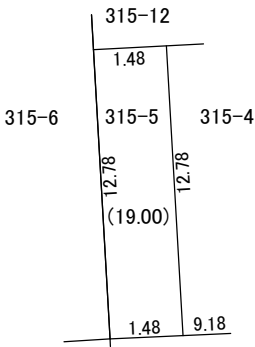

315-3 付近略図

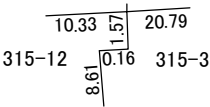

印が換地です
地積は㎡・辺長はmを示す