



換地図 兼 確定図

神戸市東灘区 御影郡家2丁目の一部


302-5 付近略図

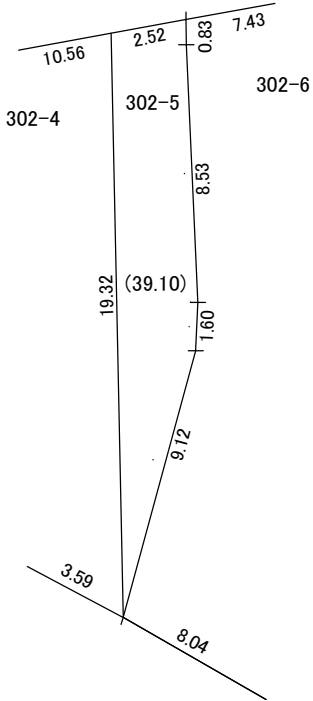


302-4 付近略図

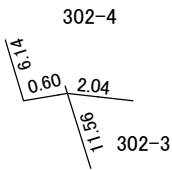



302-2 付近略図

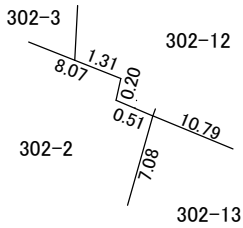


302-7 付近略図

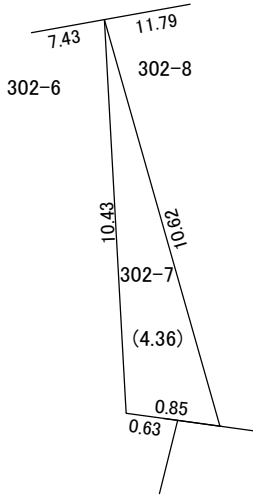

302-12 付近略図

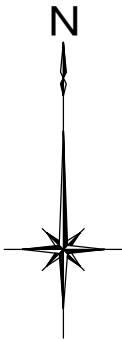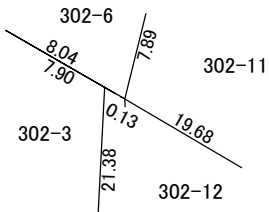

縮尺 1:500

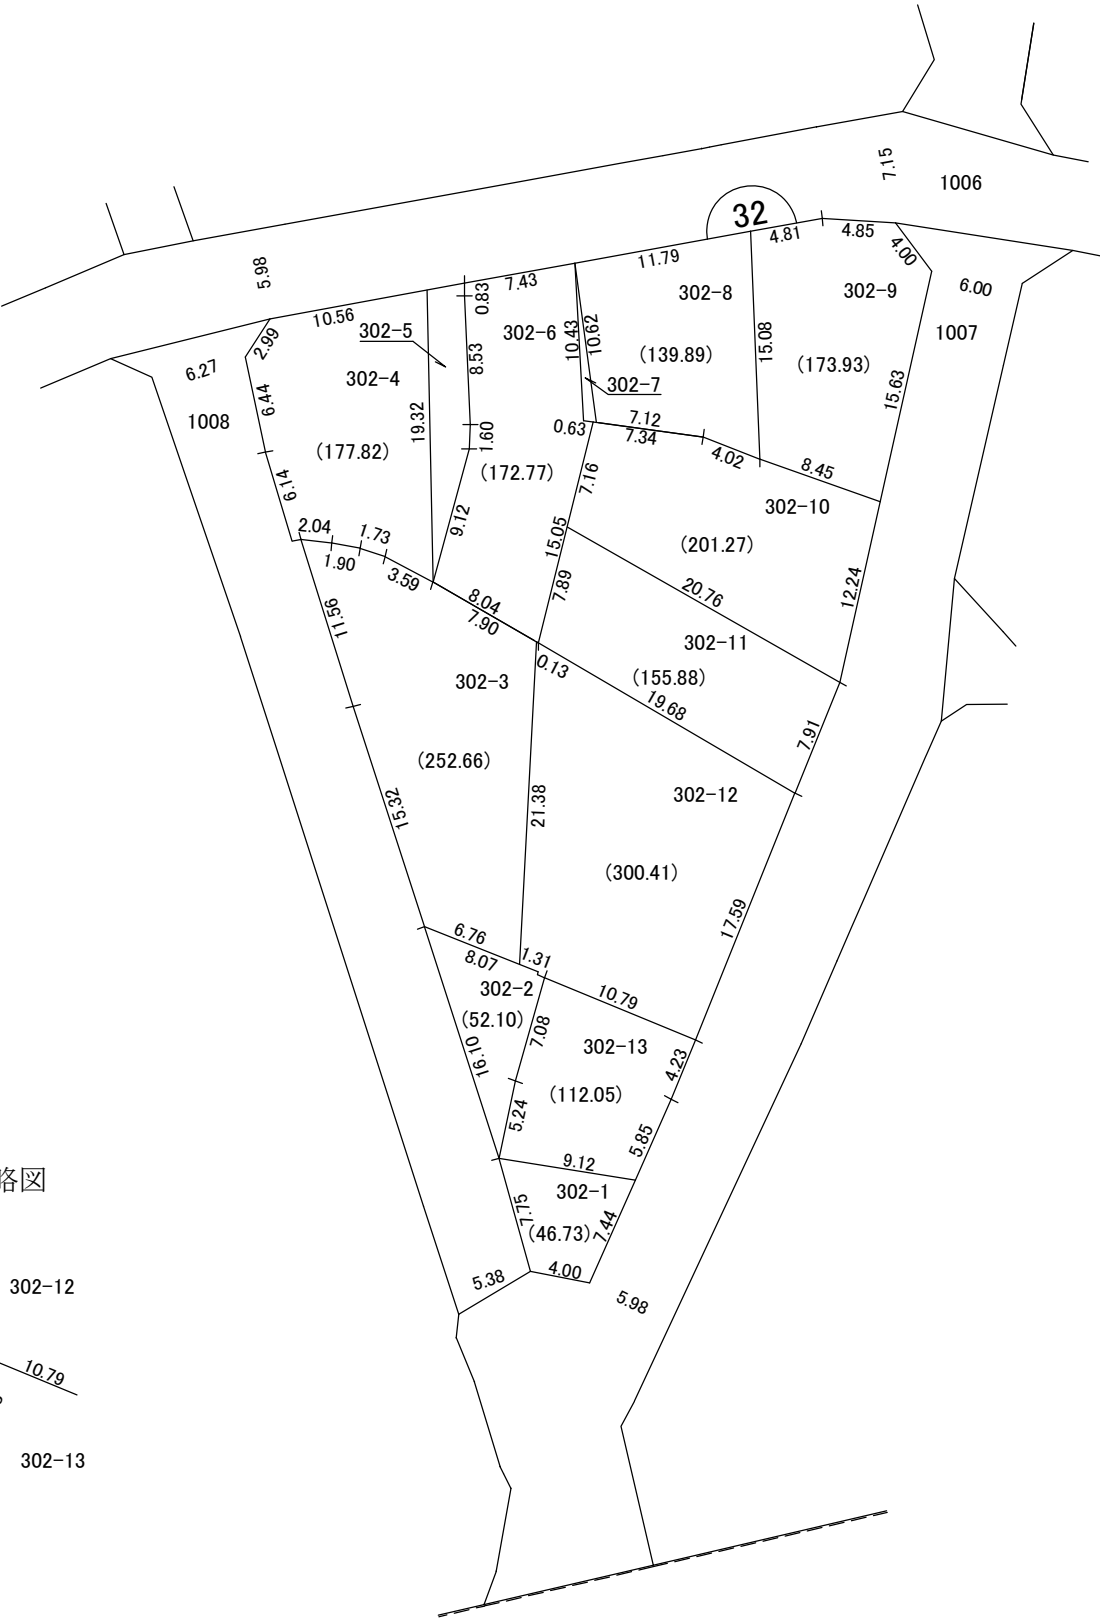

御影郡家1丁目

印が換地です
地積は㎡・辺長はmを示す