
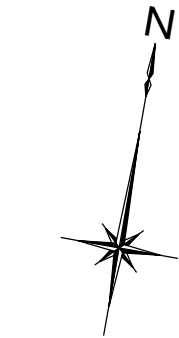


換地図 兼 確定図

神戸市東灘区 御影郡家1丁目の一部

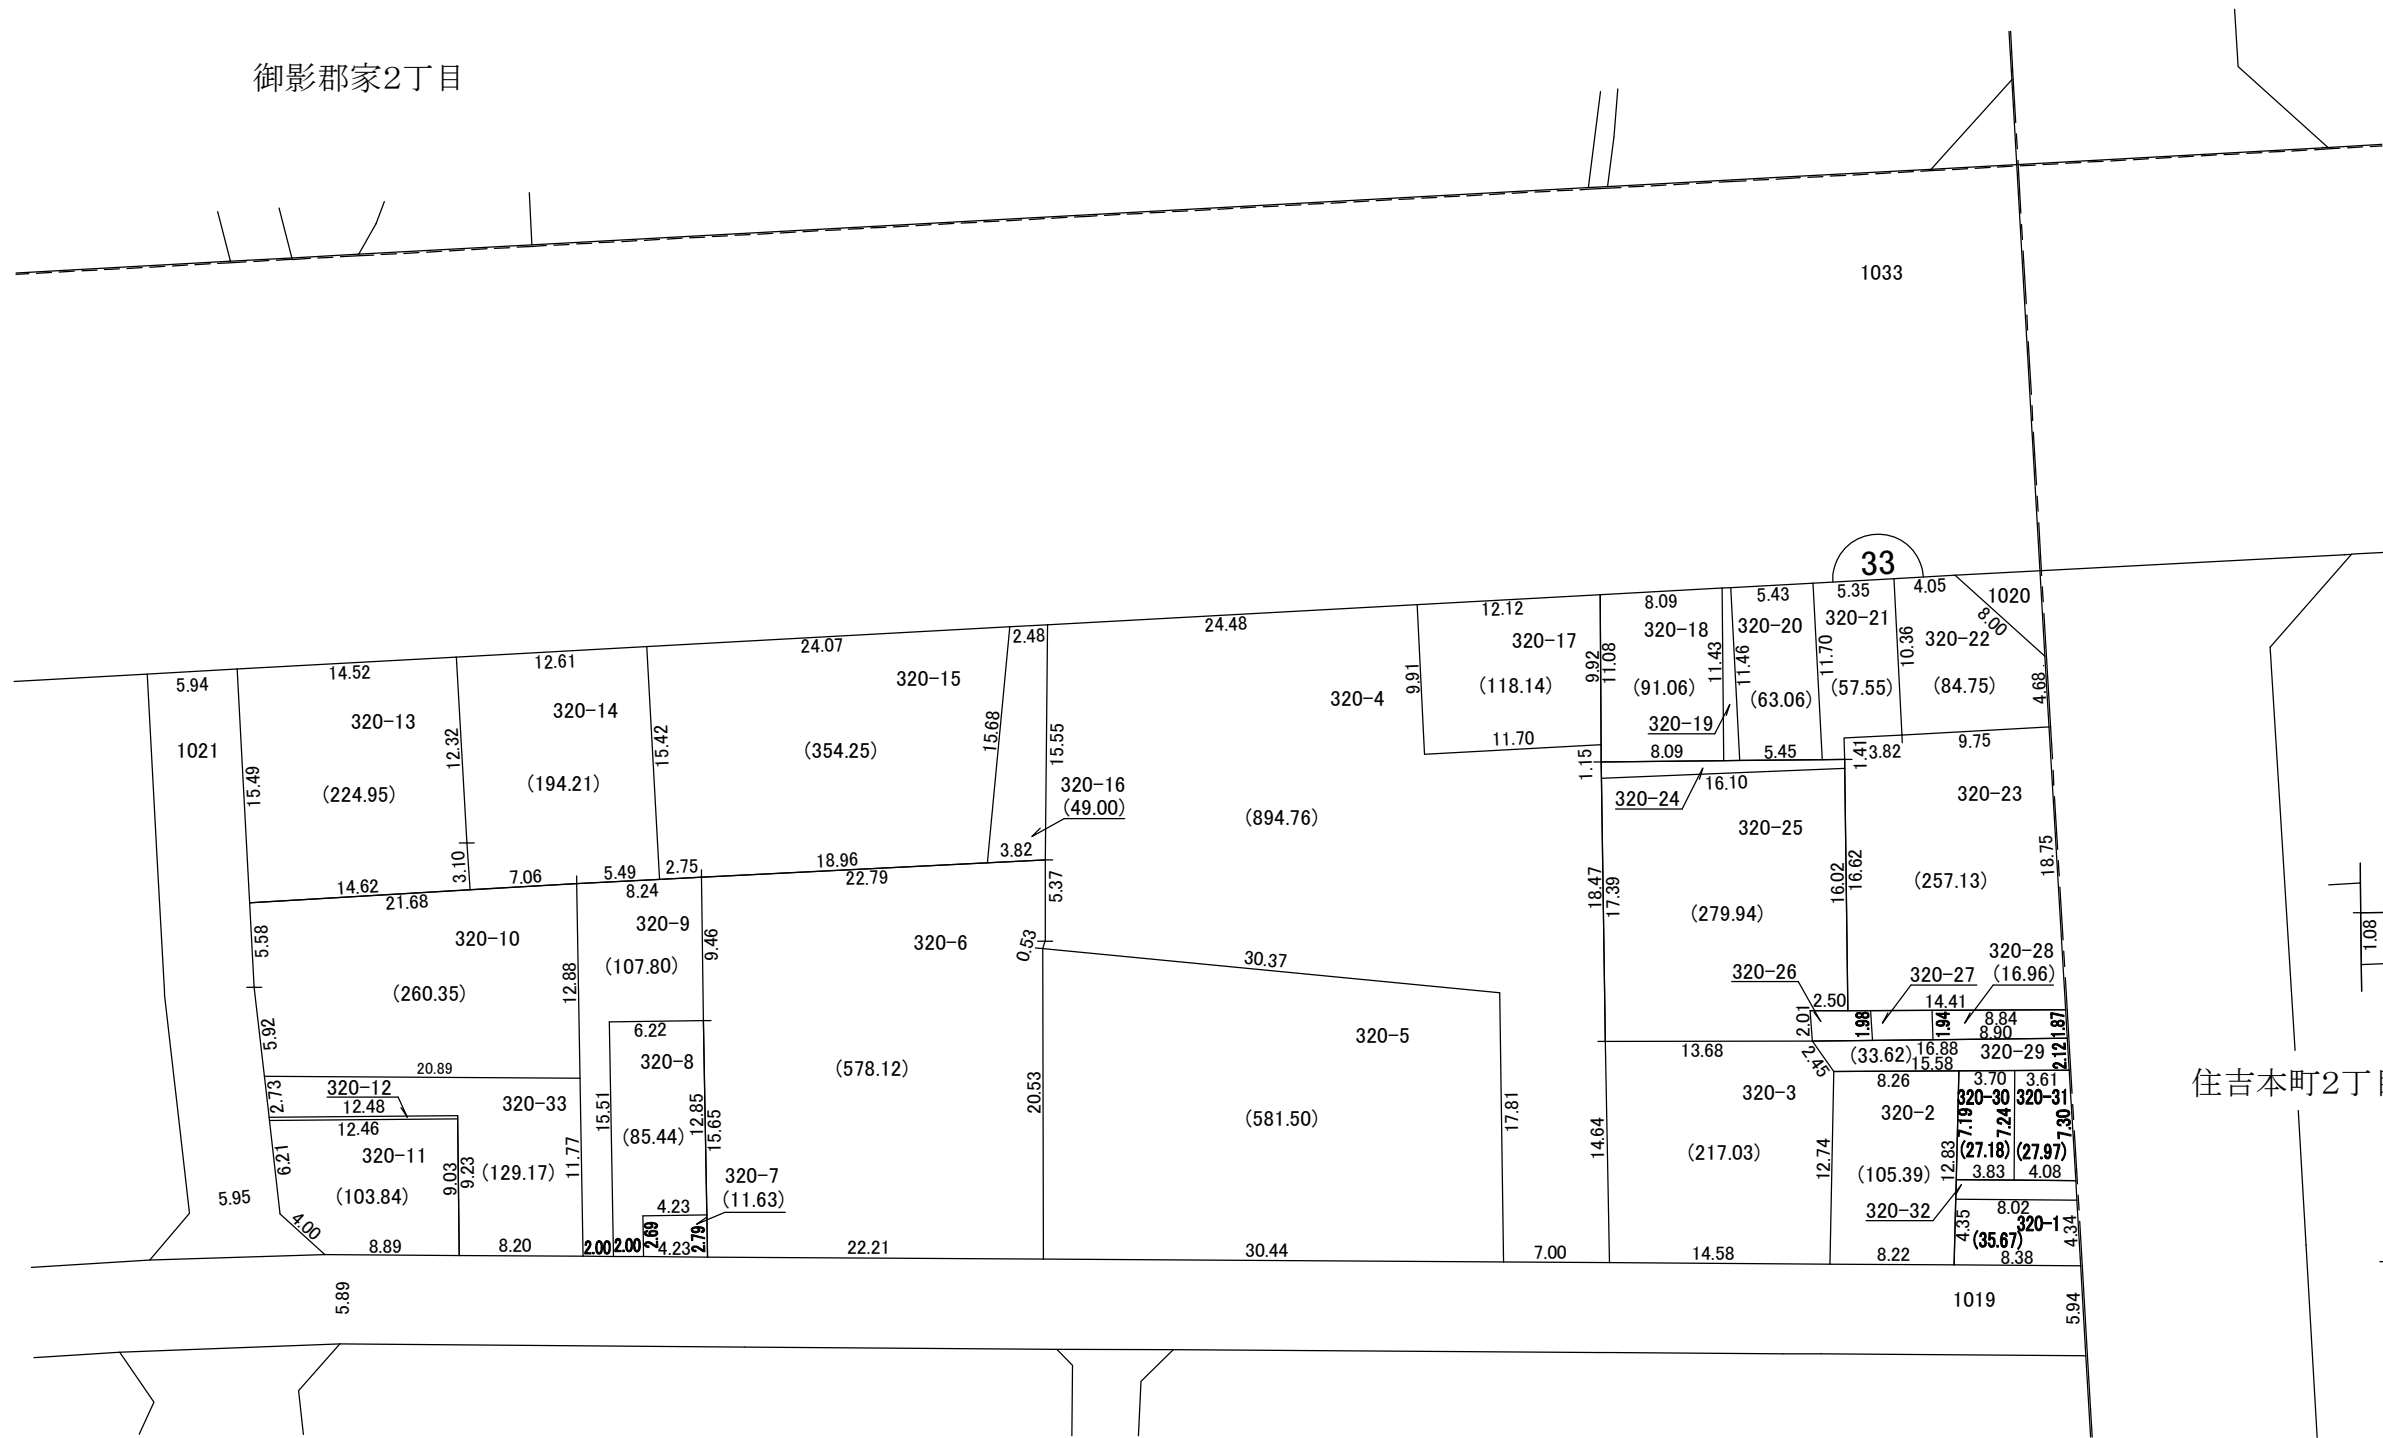


縮尺 1:500

320-19 付近略図




320-26 付近略図


住吉本町2丁目

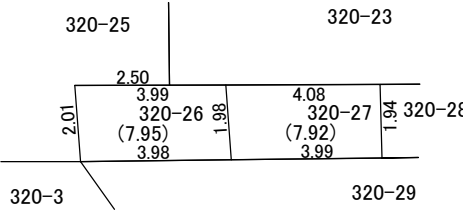

320-32 付近略図

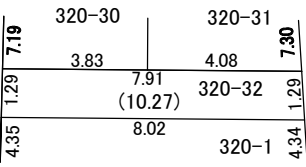

320-12 付近略図

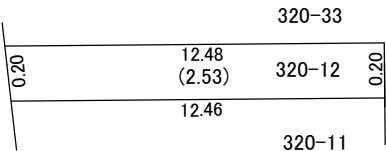

印が換地です
地積は㎡・辺長はmを示す