



換地図 兼 確定図

神戸市東灘区 御影郡家1丁目の一部

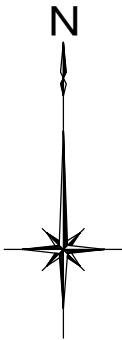


縮尺 1:500


308-15 付近略図

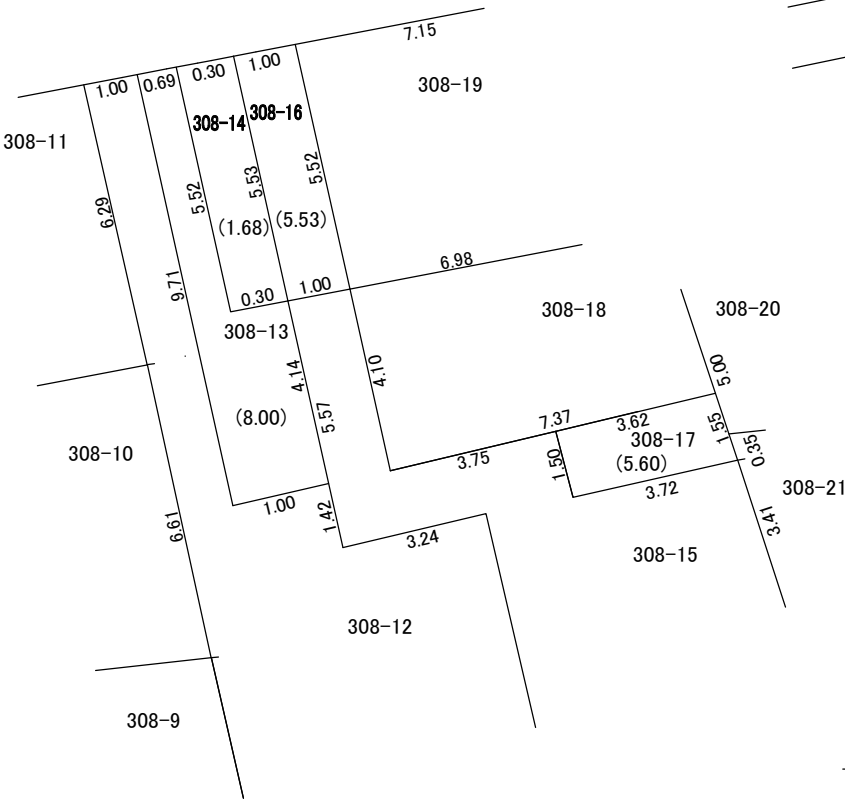

307-12 付近略図

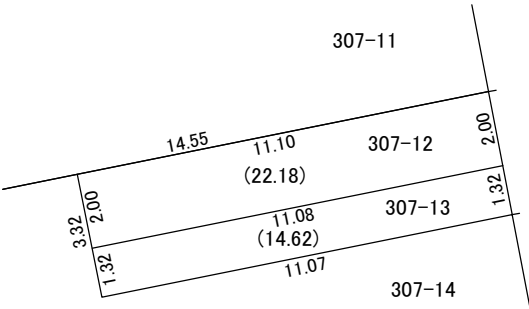

308-2 付近略図

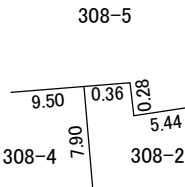

印が換地です
地積は㎡・辺長はmを示す