



換地図 兼 確定図

神戸市東灘区 御影郡家1丁目の一部

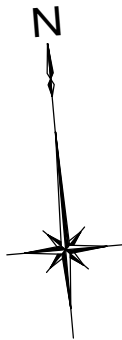


縮尺 1:500

316-5 付近略図

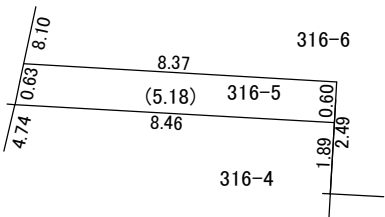

316-3 付近略図

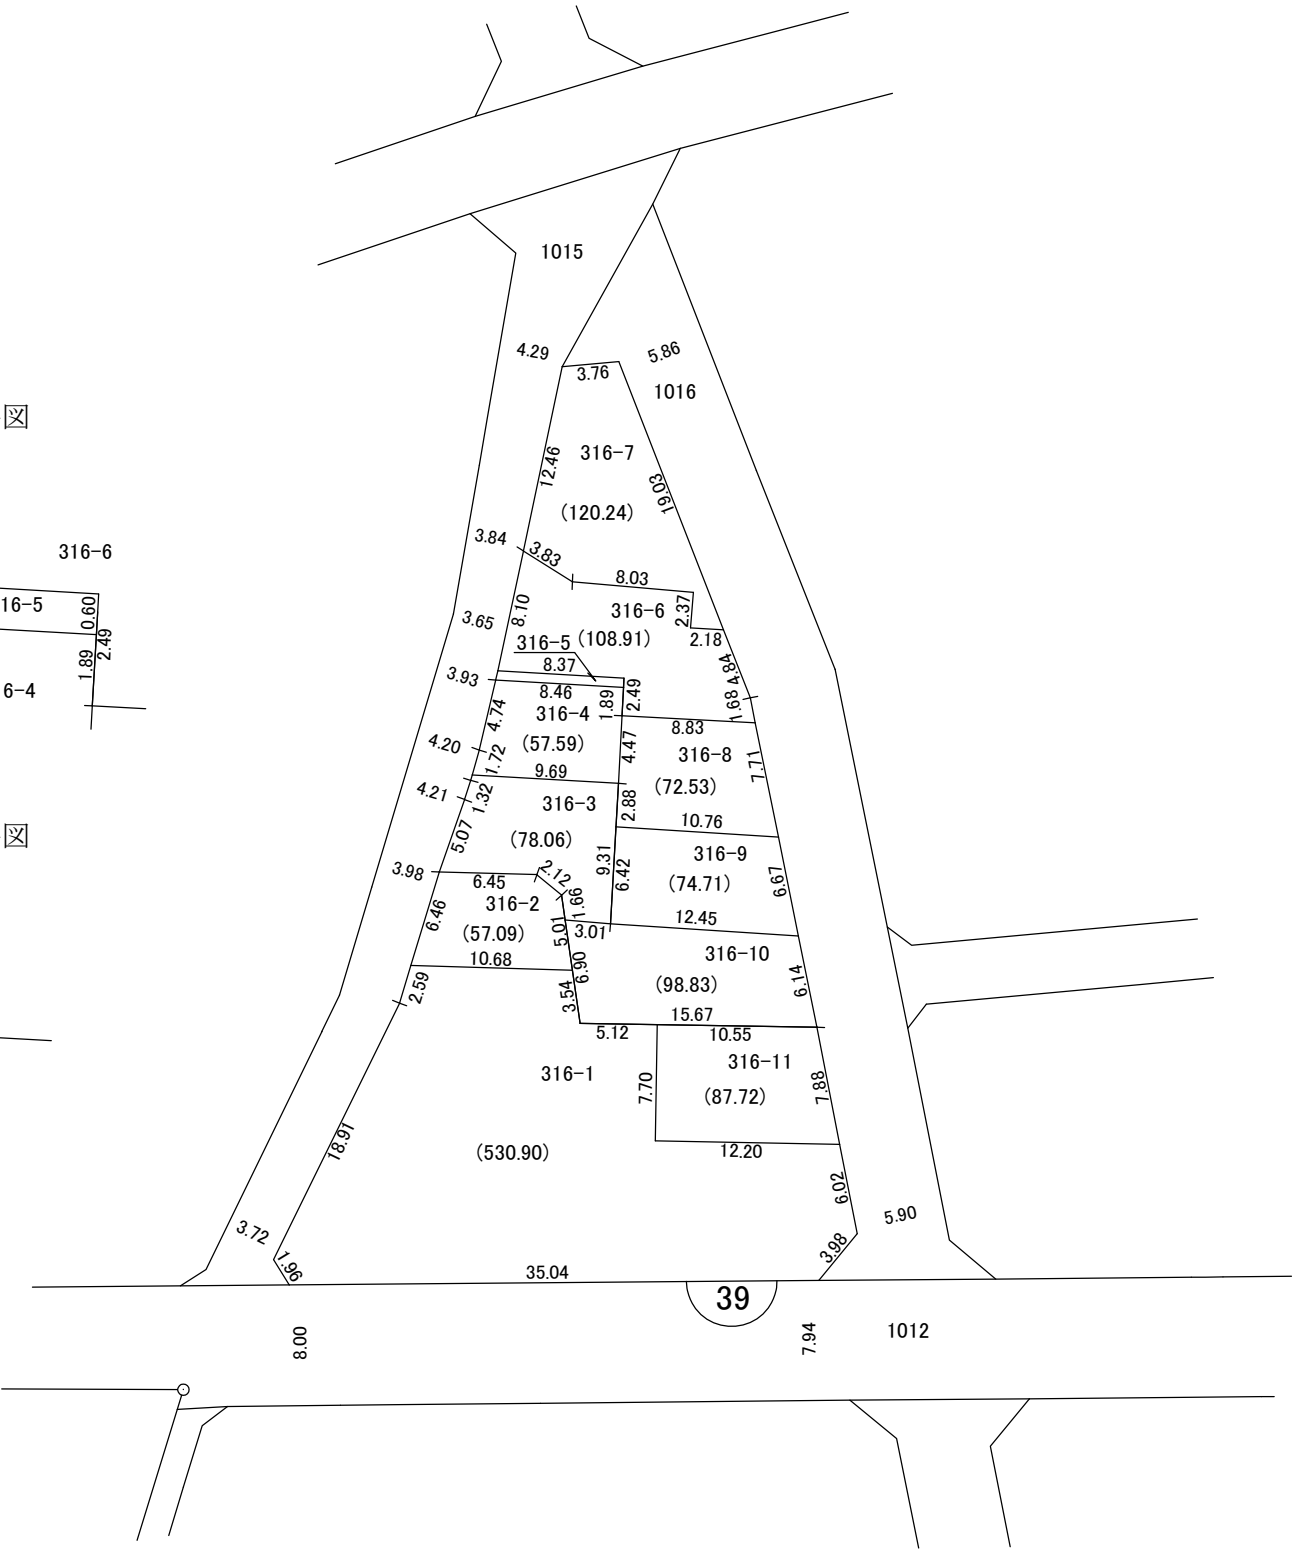

印が換地です
地積はm²・辺長はmを示す