


換地図 兼 確定図

神戸市東灘区 御影郡家2丁目の一部




縮尺 1:500


316-3 付近略図

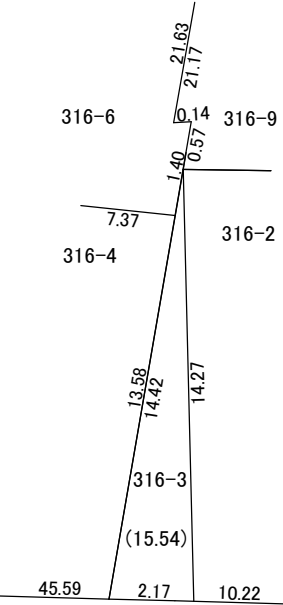


317-16 付近略図

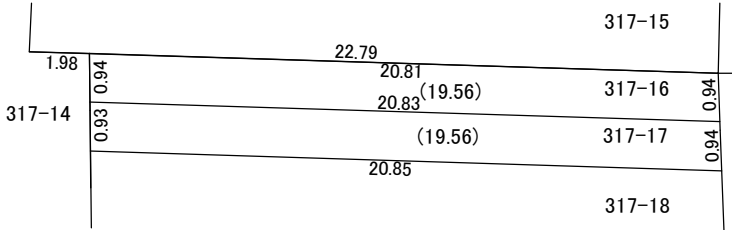

317-2 付近略図

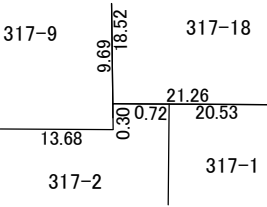

317-8 付近略図

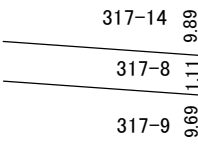

印が換地です
地積は㎡・辺長はmを示す