


換地図 兼 確定図

神戸市東灘区 御影郡家2丁目の一部

319-13 付近略図

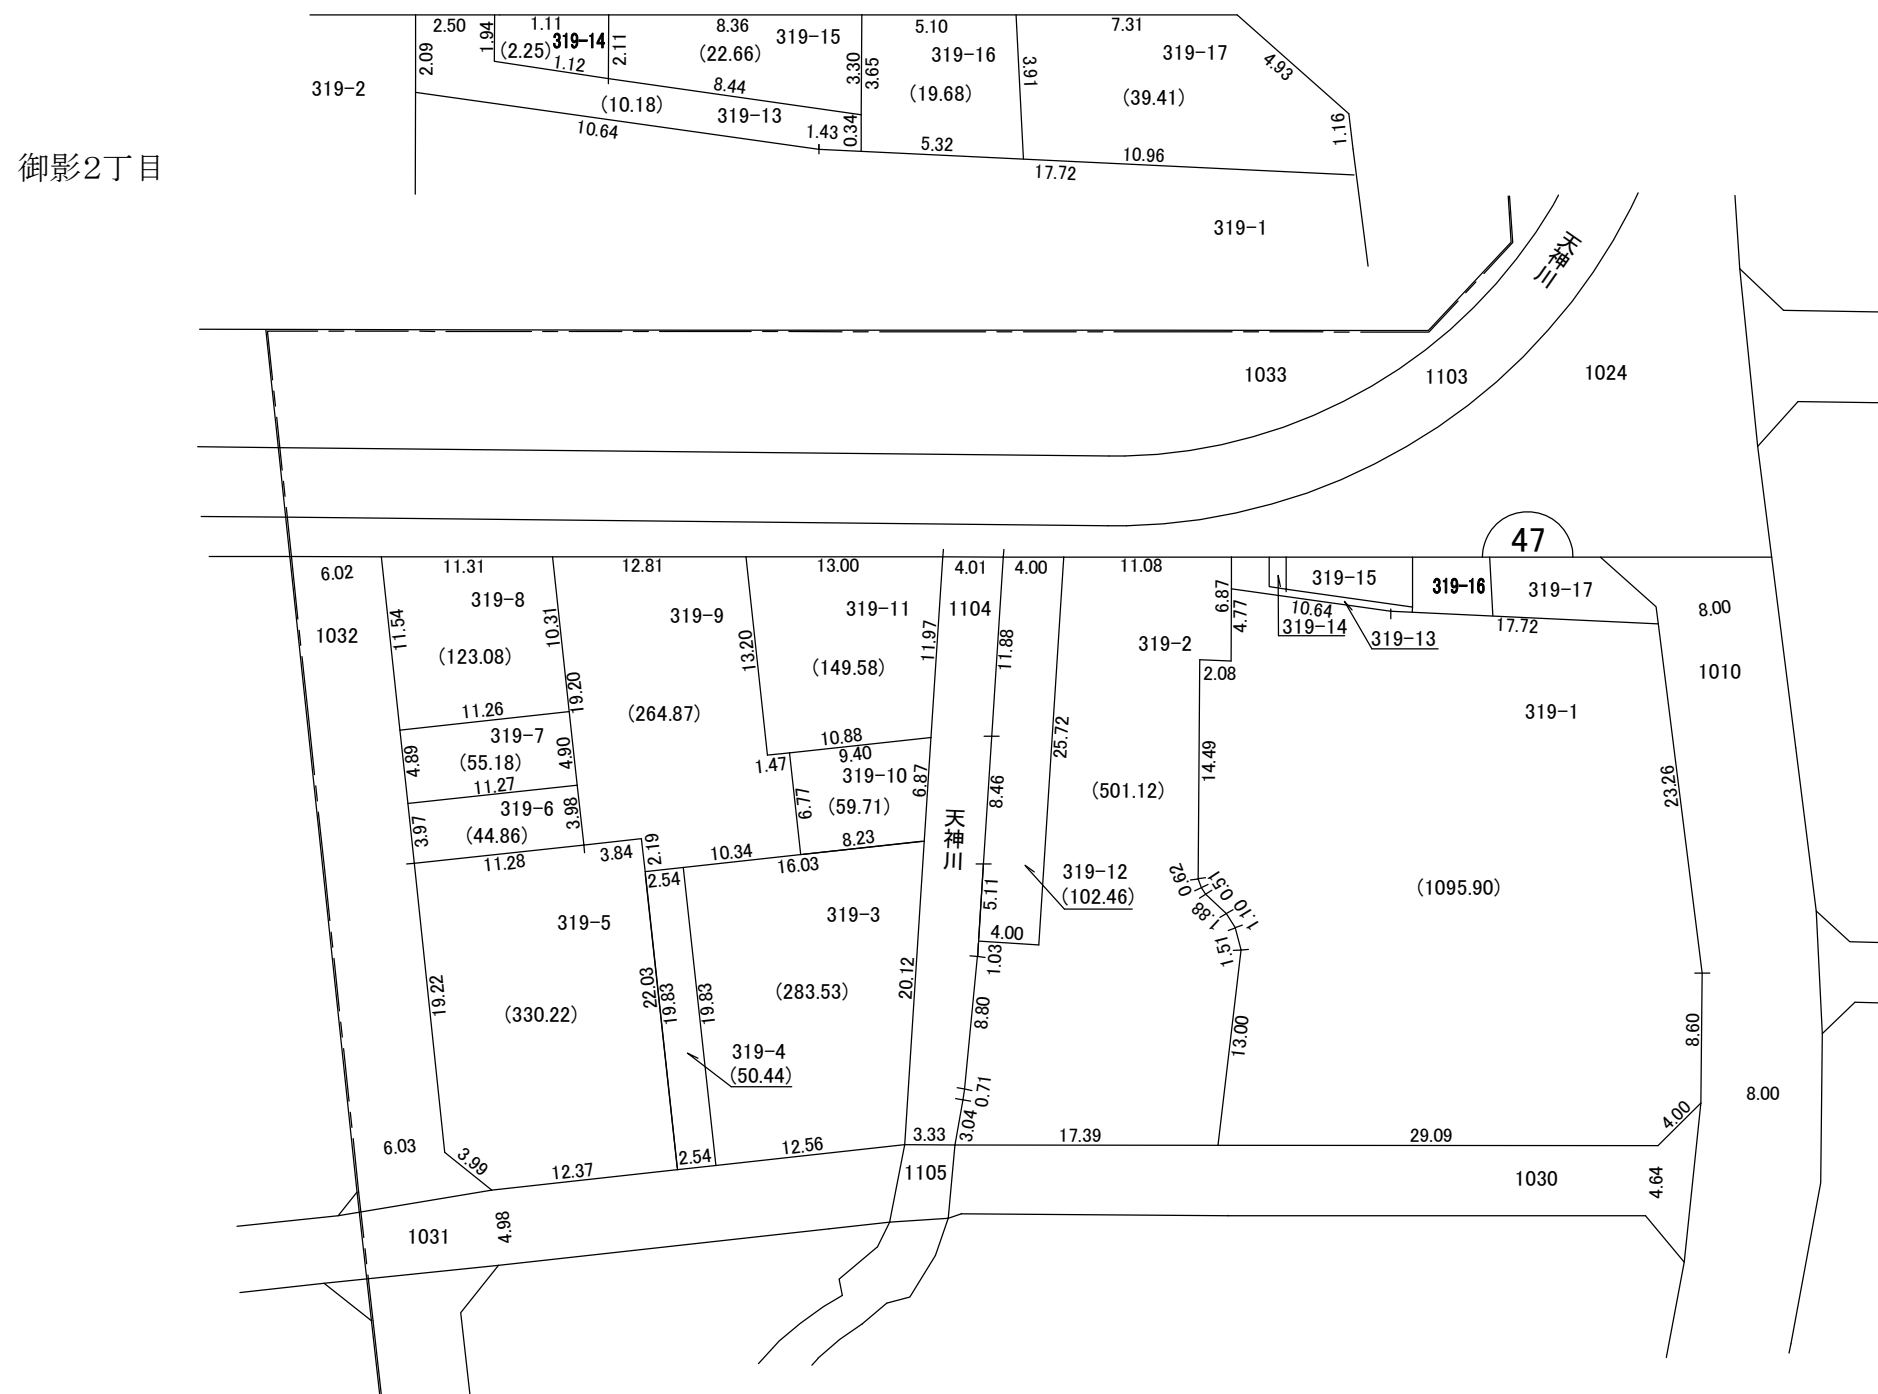

縮尺 1:500

印が換地です
地積は m^2 ・辺長はmを示す