


換地図 兼 確定図

神戸市東灘区 御影郡家2丁目の一部





縮尺 1:500

318-10 付近略図

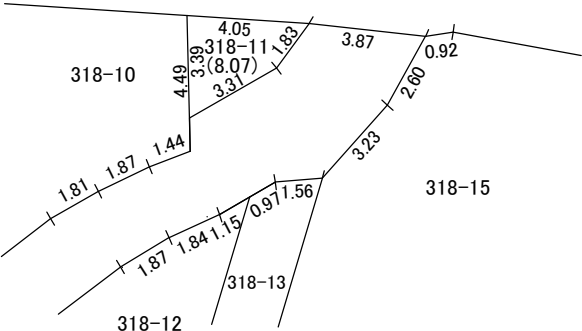

御影2丁目

318-12 付近略図

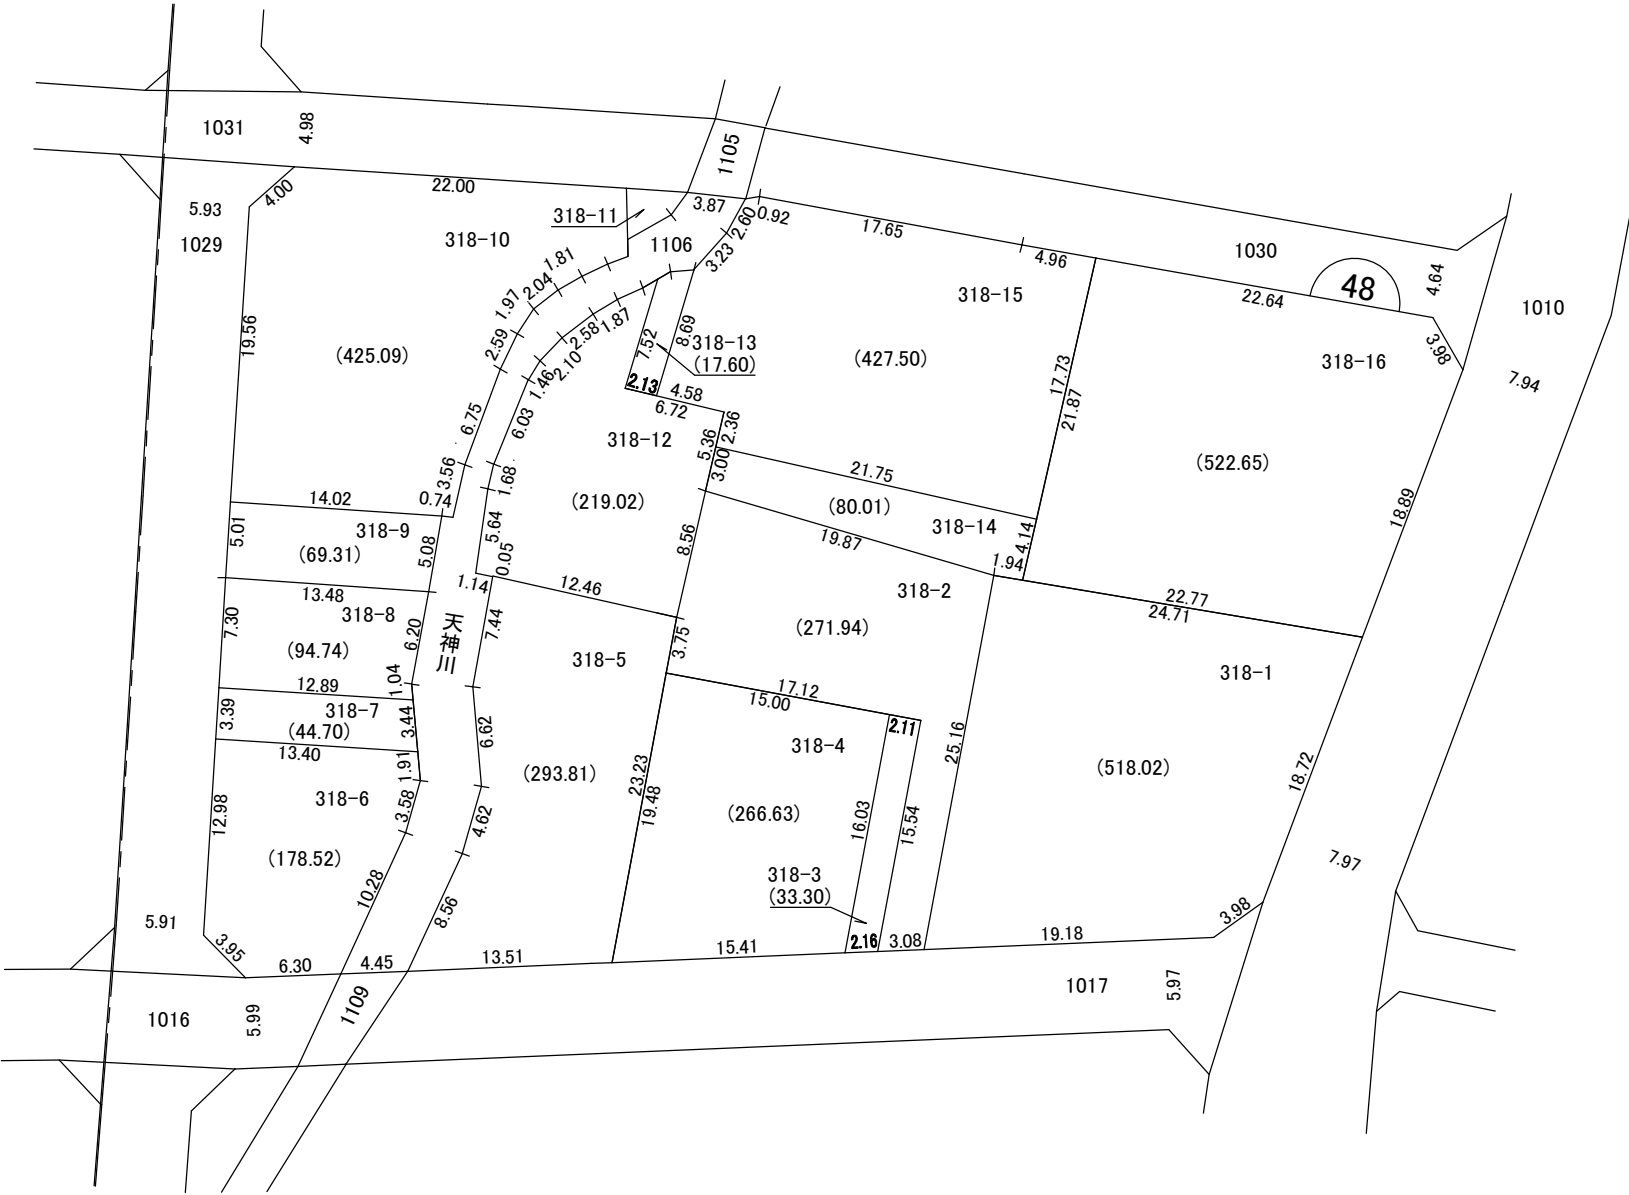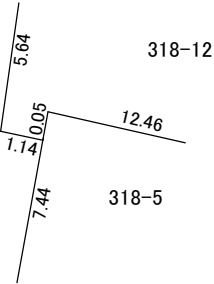

印が換地です
地積は㎡・辺長はmを示す