


換地図 兼 確定図

神戸市東灘区 御影郡家2丁目の一部




縮尺 1:500

306-17 付近略図

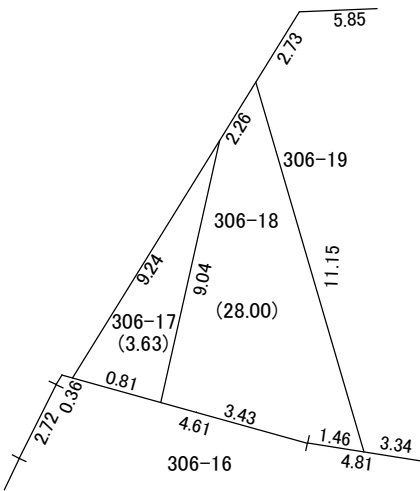


御影2丁目


306-8 付近略図

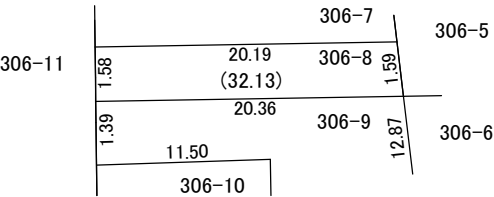

306-25 付近略図

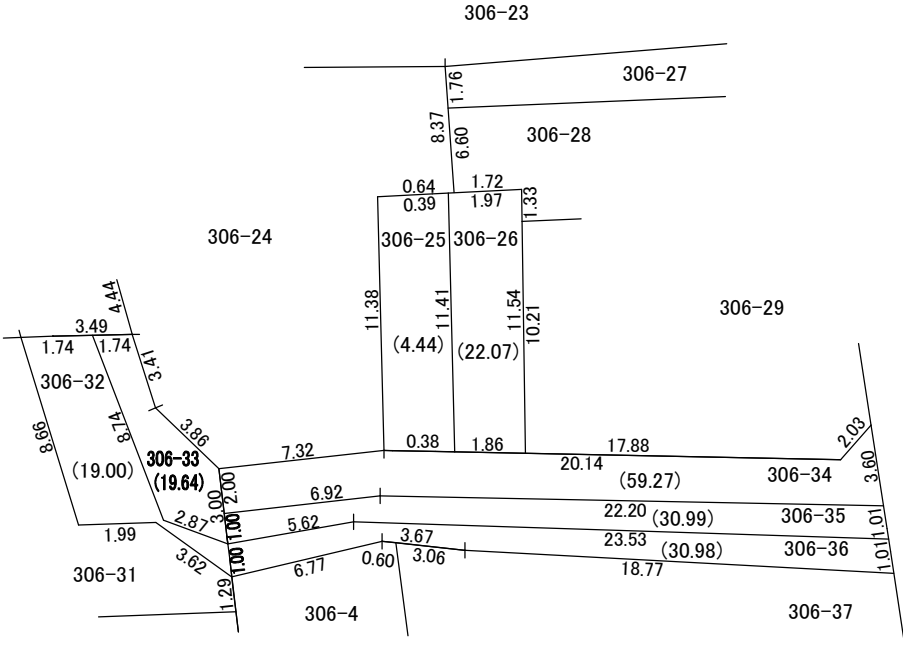

306-39 付近略図

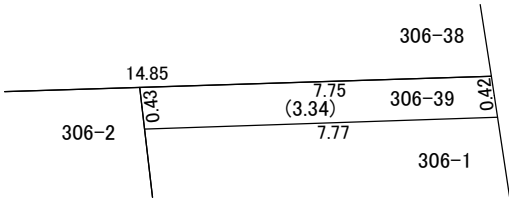

印が換地です
地積は㎡・辺長はmを示す