
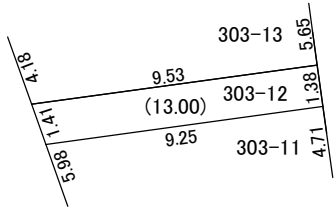


303-12 付近略図

換地図 兼 確定図


神戸市東灘区 御影郡家2丁目の一部

304-14 付近略図

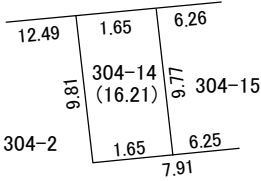


縮尺 1:500


303-8 付近略図

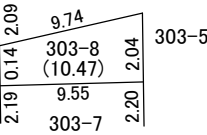


303-4 付近略図

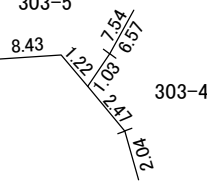



303-1 付近略図

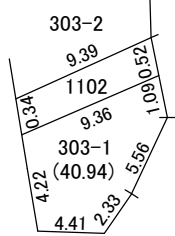

304-2 付近略図

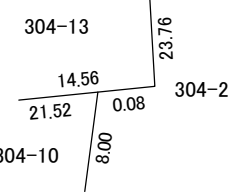

304-5 付近略図

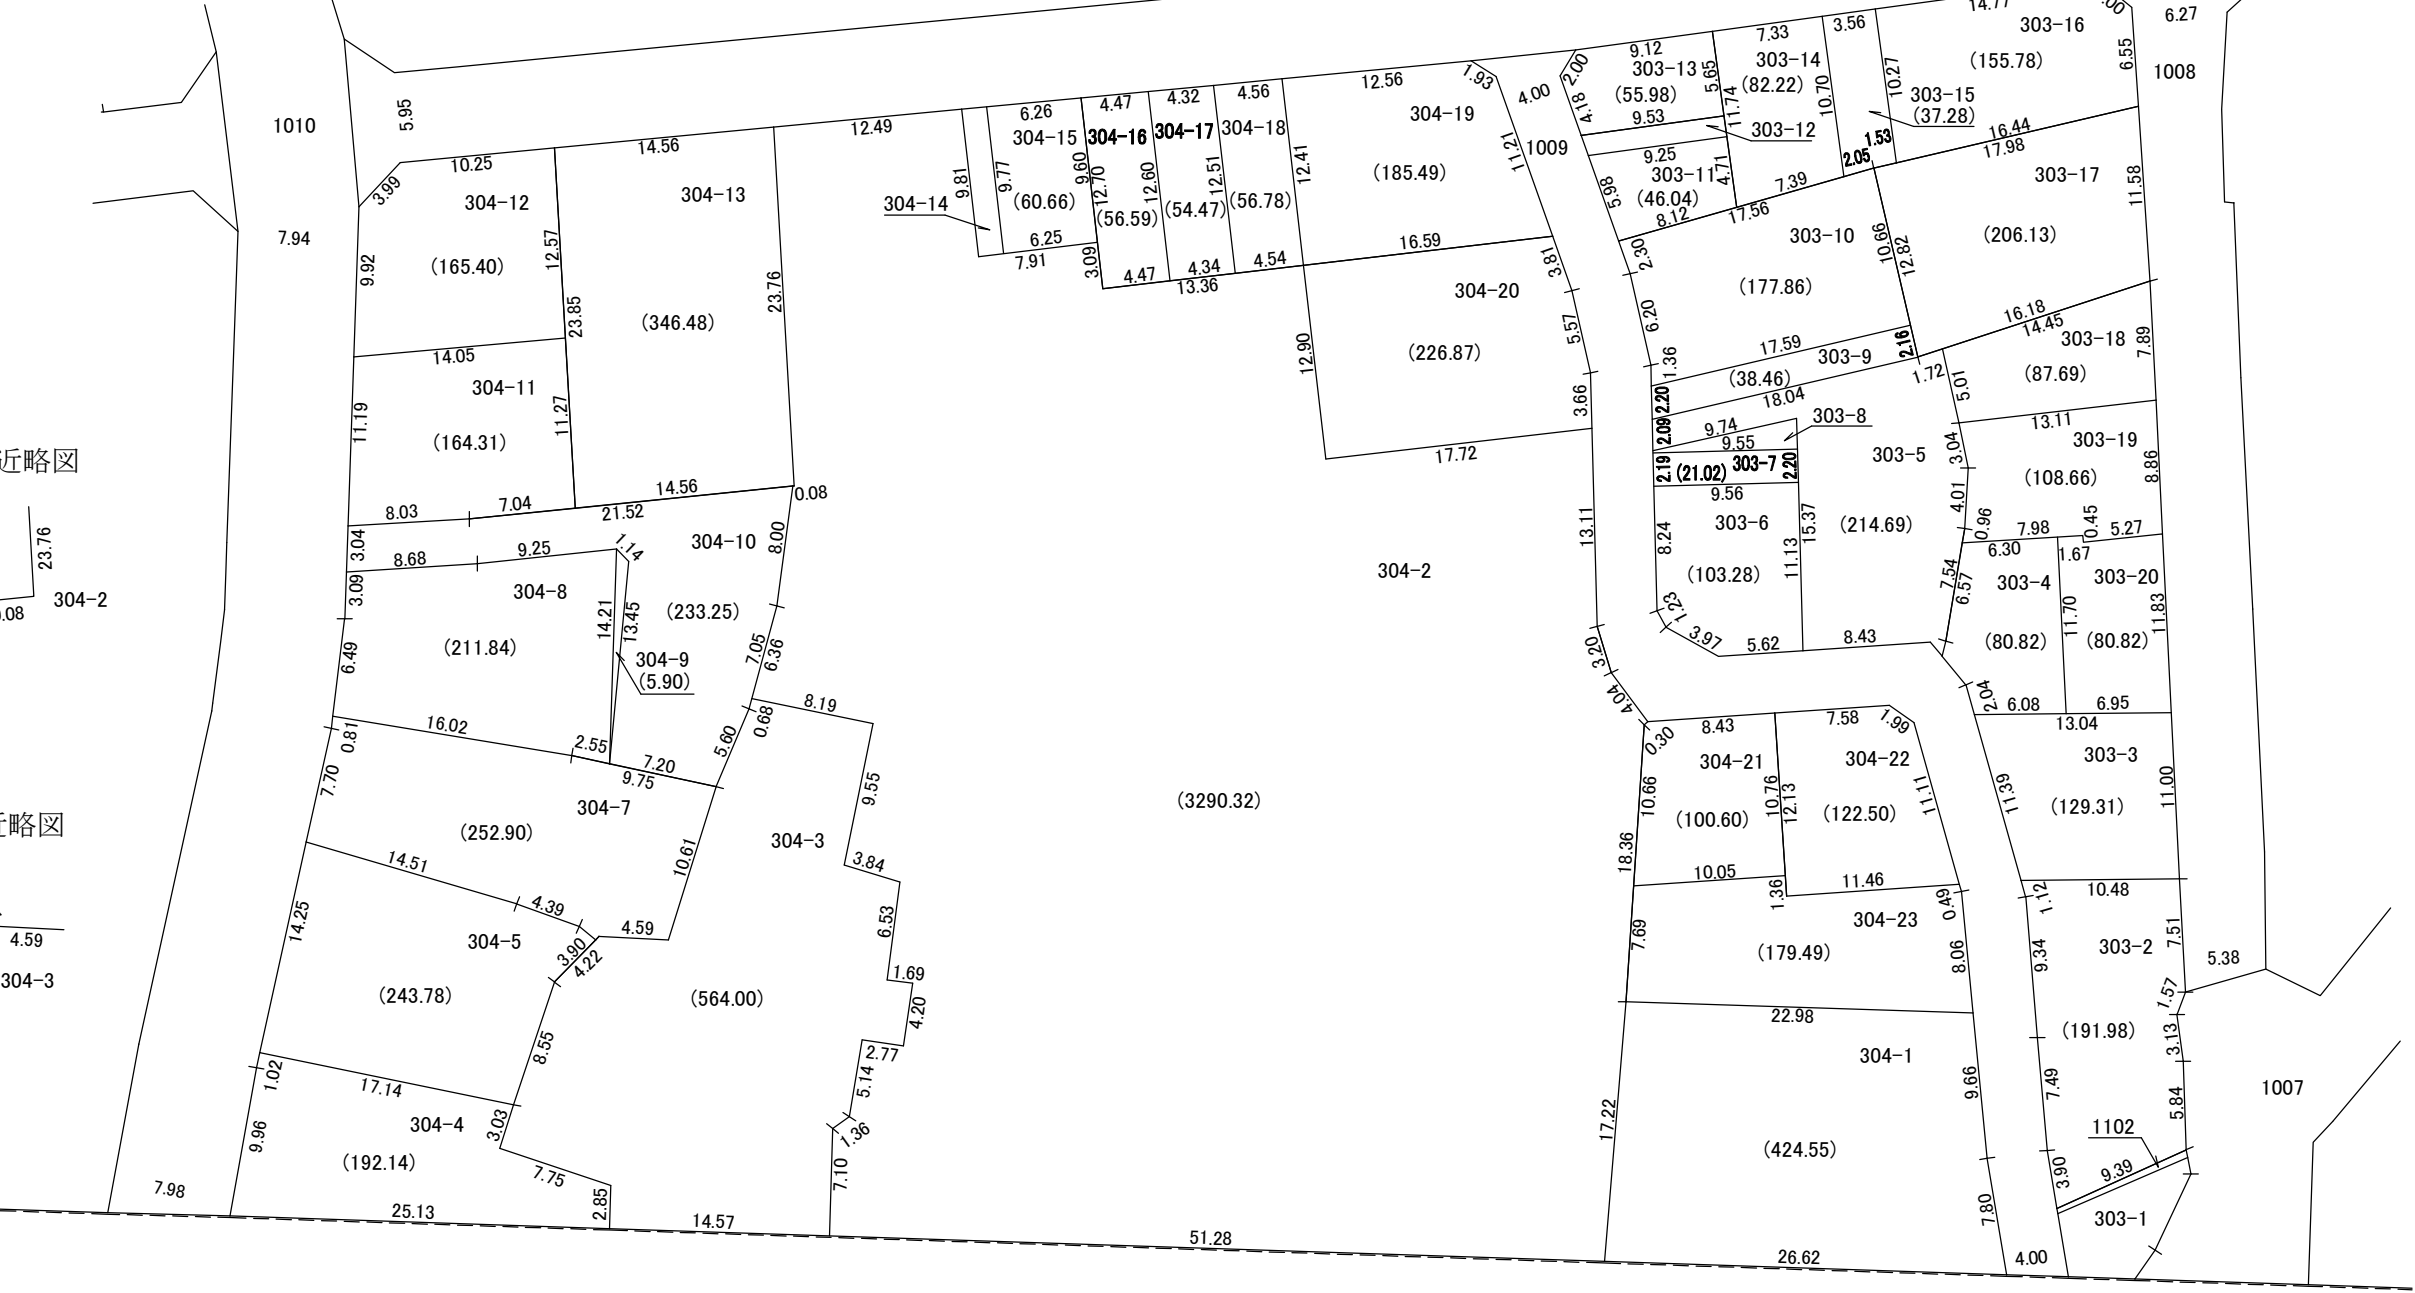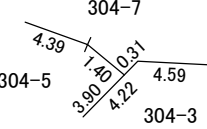

御影郡家1丁目

印が換地です
地積は㎡・辺長はmを示す