
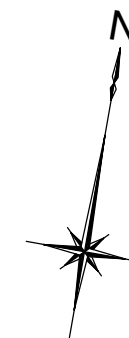


換地図 兼 確定図


神戸市東灘区 御影郡家1丁目の一部

御影郡家2丁目

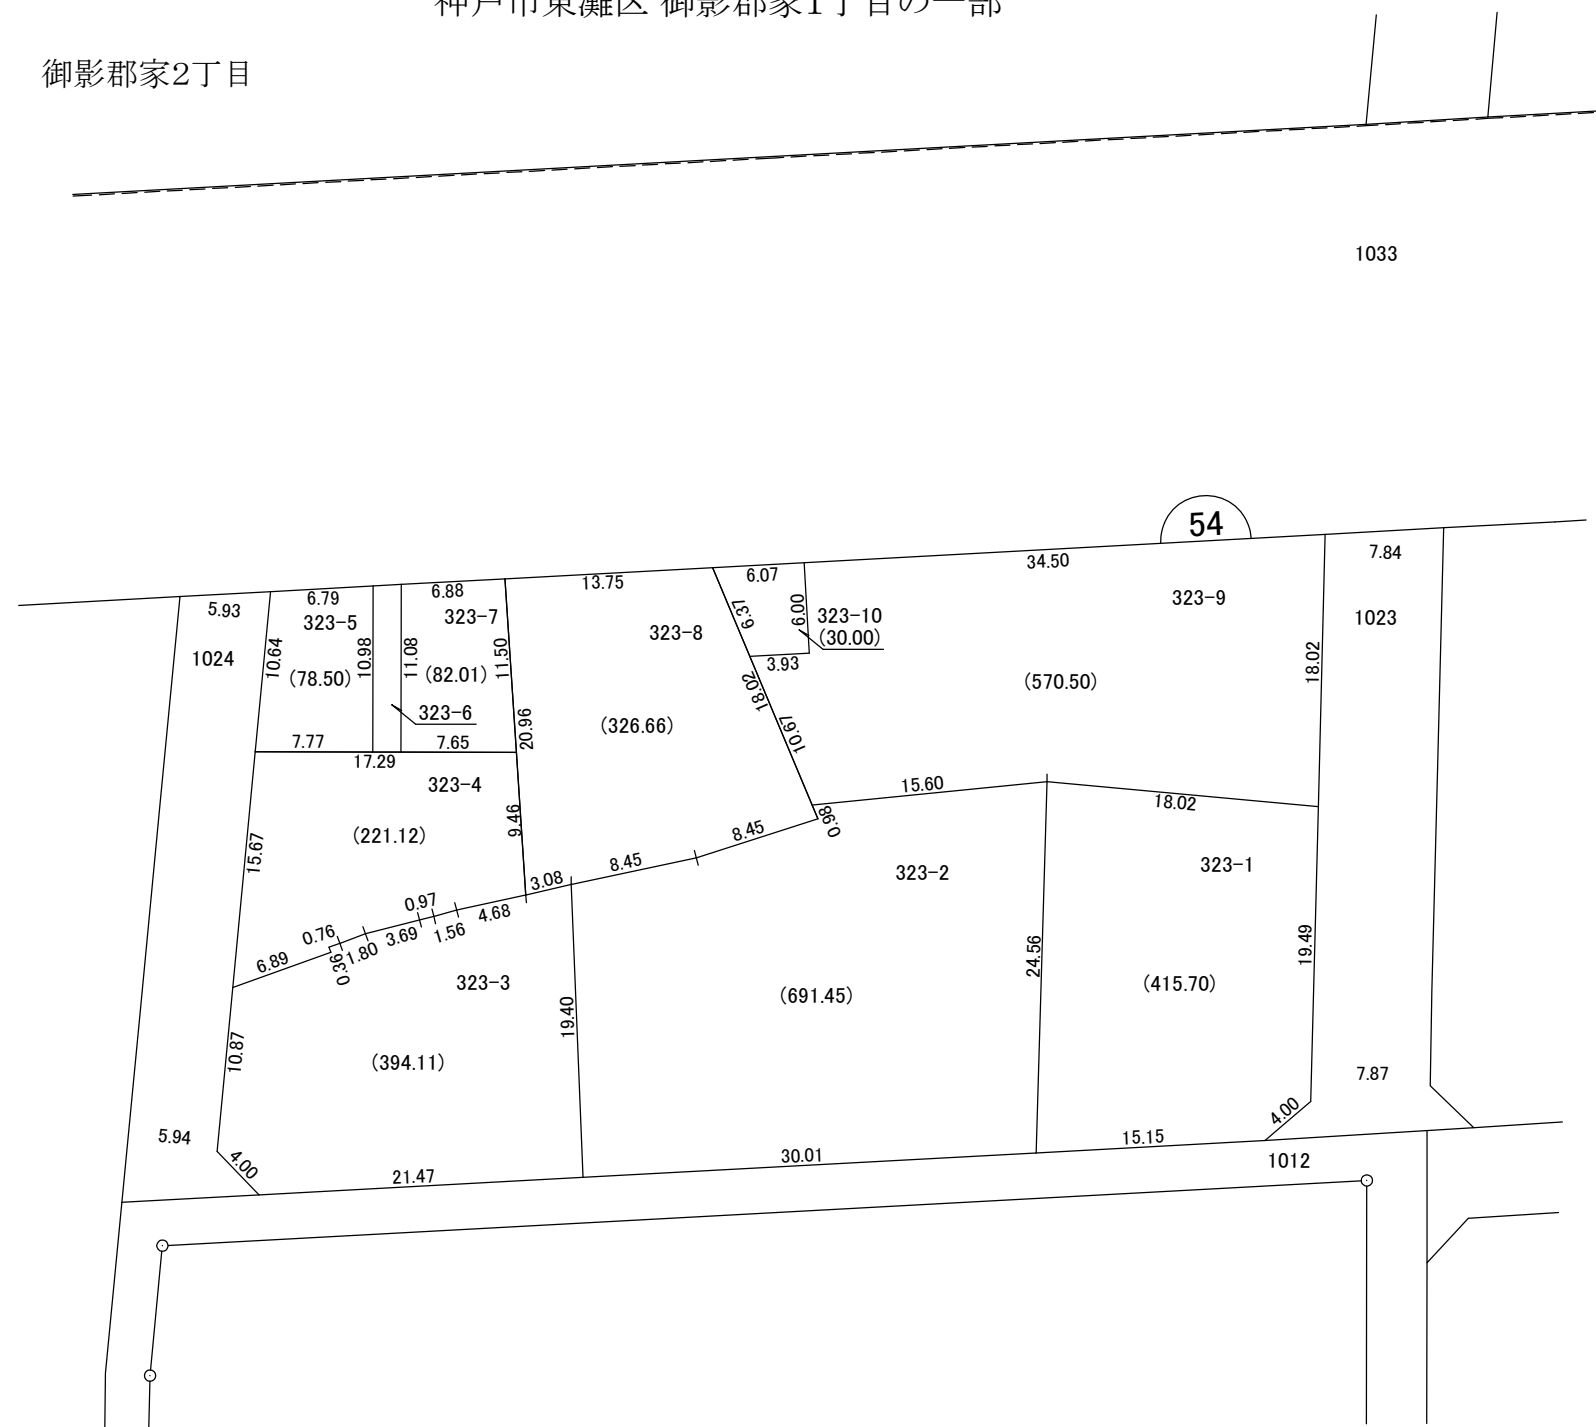


縮尺 1:500

323-6 付近略図

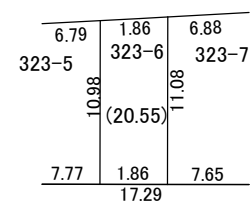

323-3 付近略図

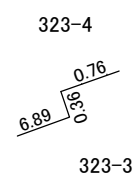

印が換地です
地積は m^2 ・辺長はmを示す