



換地図 兼 確定図

神戸市東灘区 住吉本町1丁目の一部

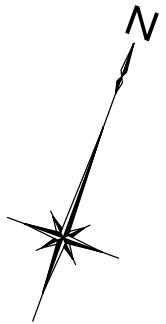

縮尺 1:500

住吉本町2丁目

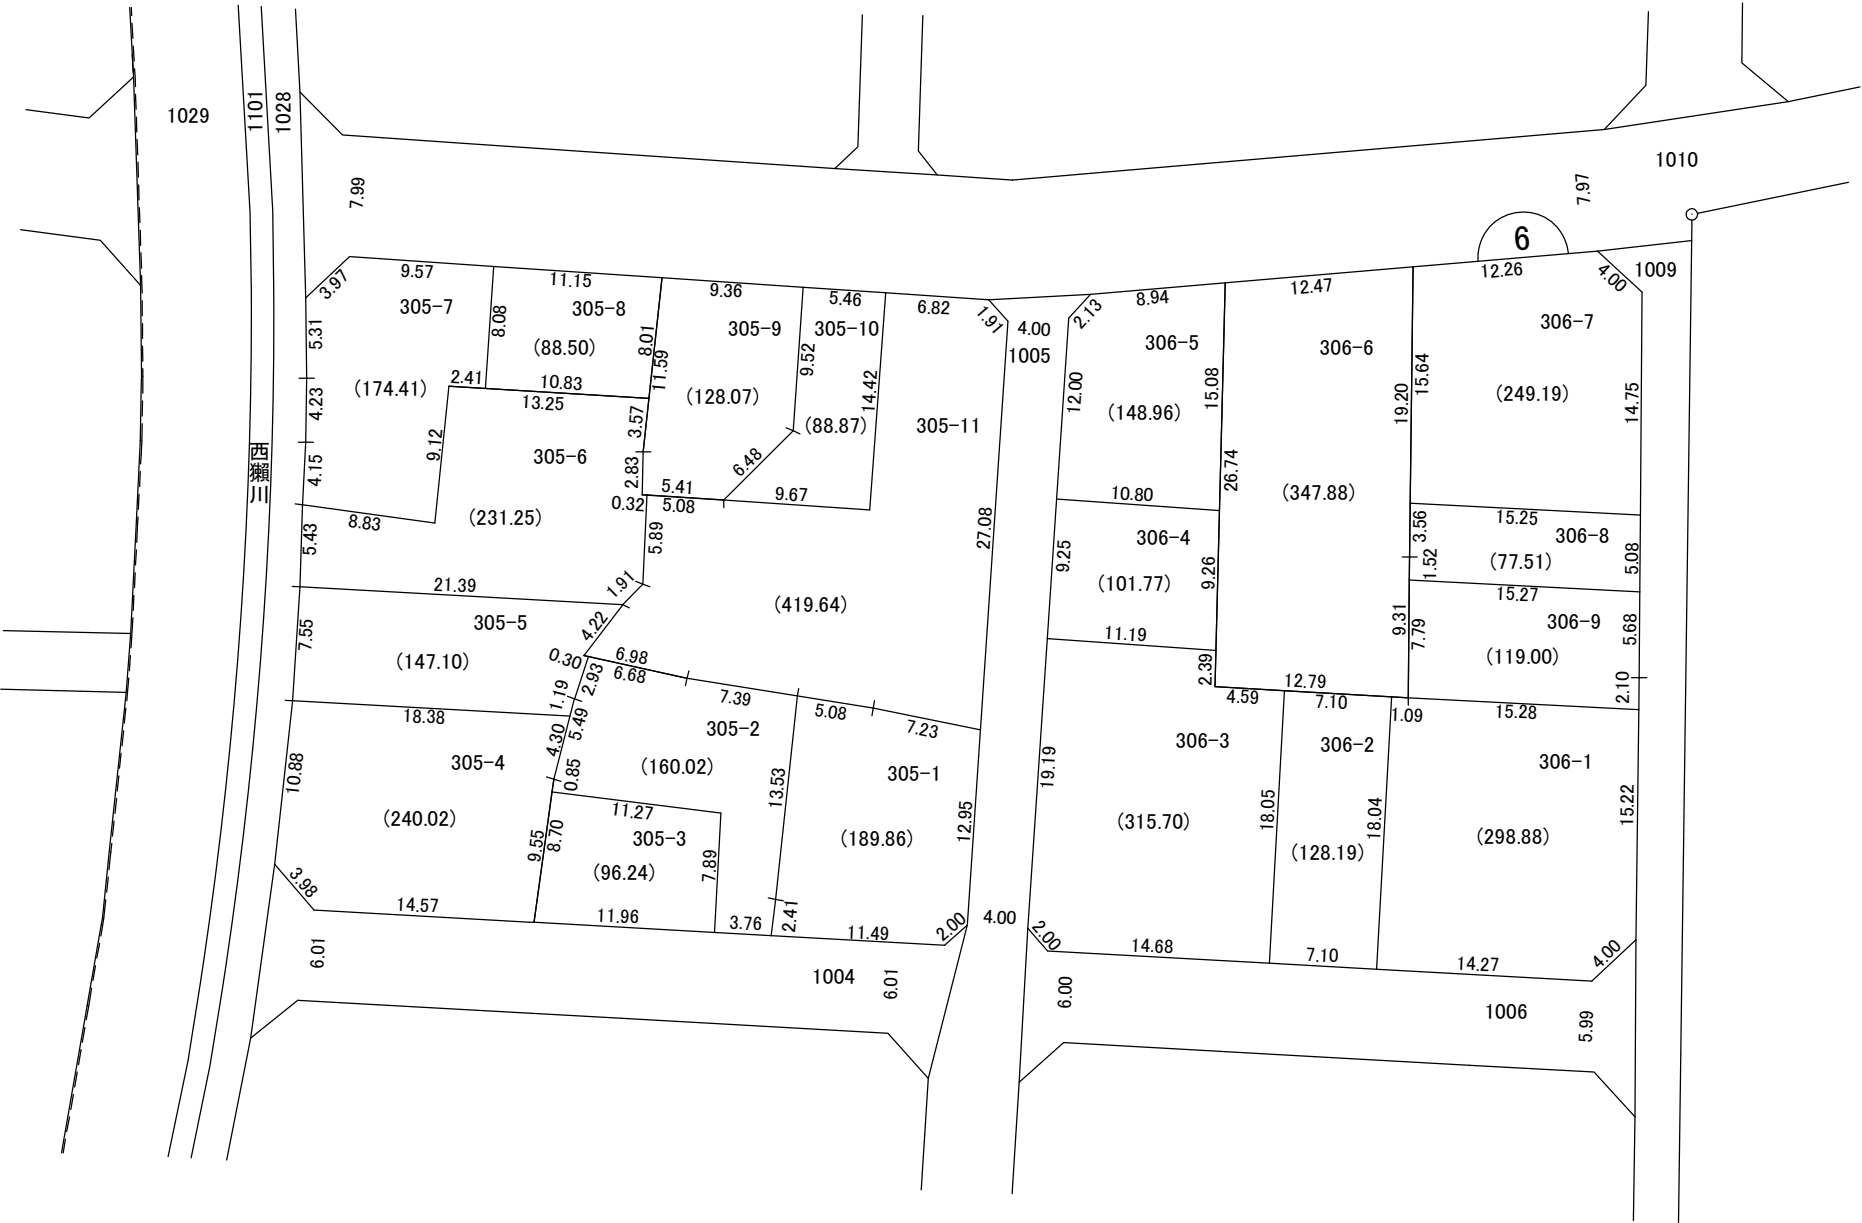

印が換地です
地積は㎡・辺長はmを示す