


換地図 兼 確定図

神戸市東灘区 住吉本町1丁目の一部

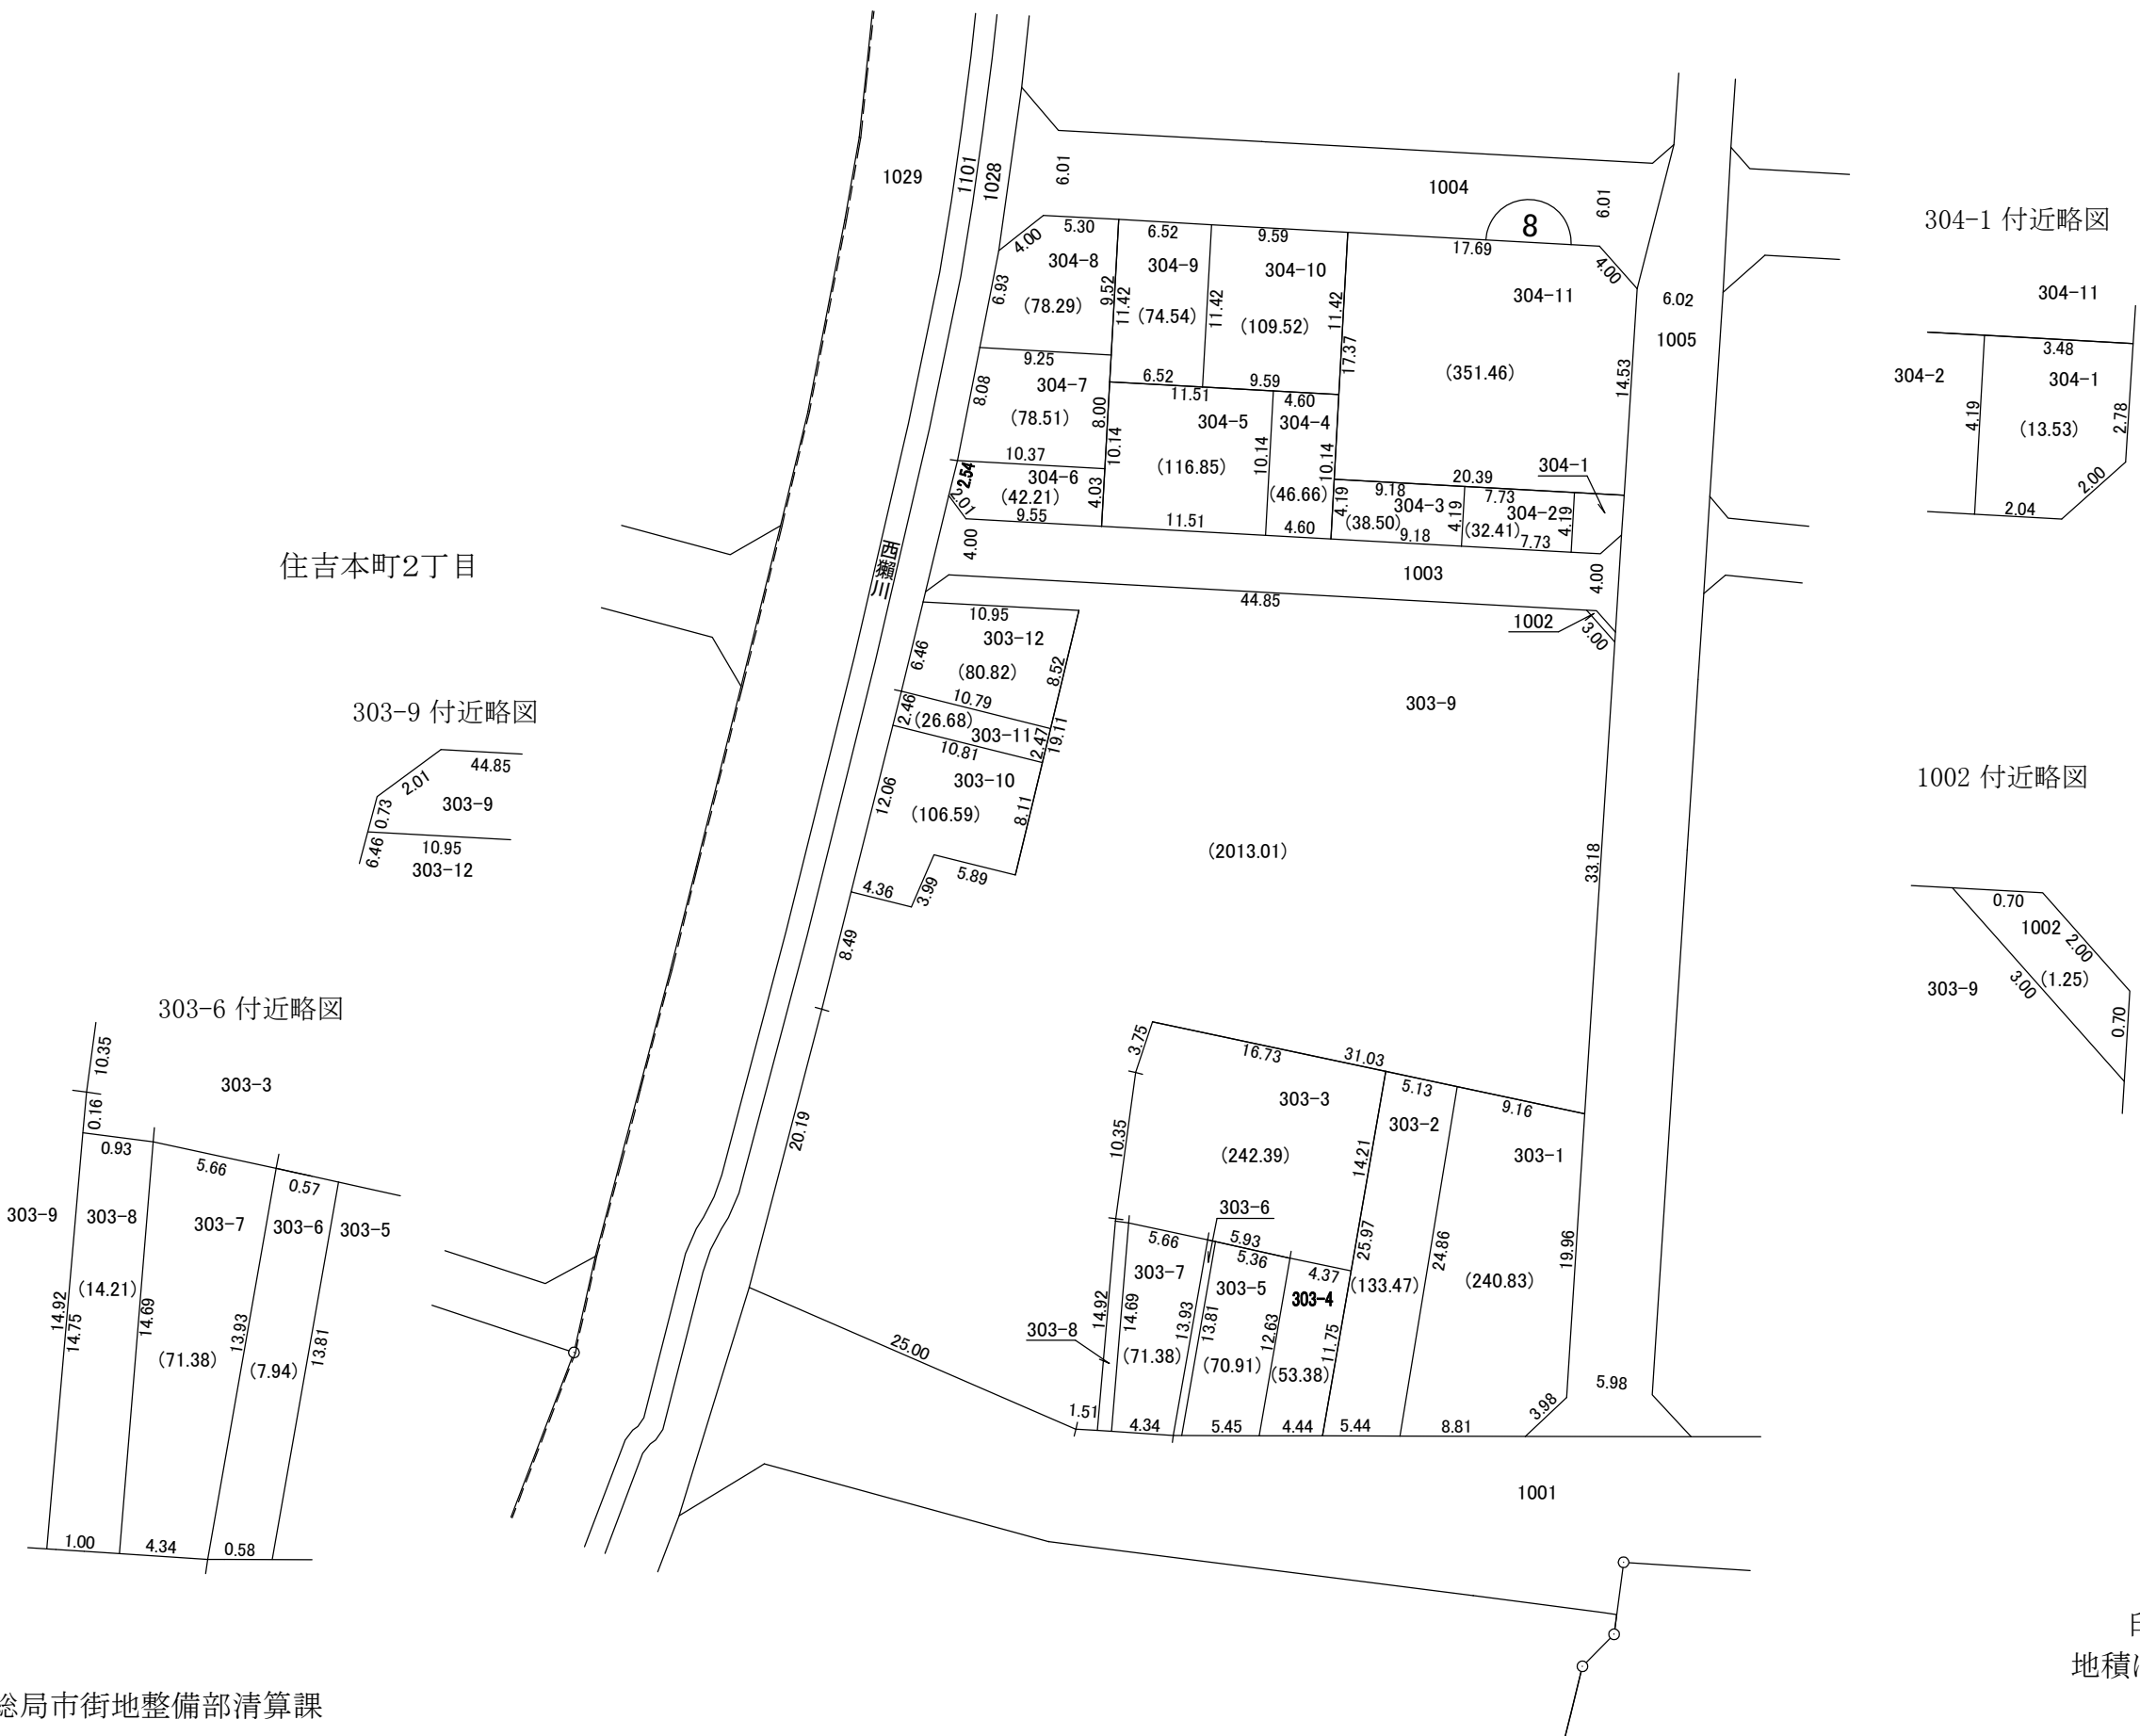


住吉本町2丁目


303-9 付近略図





303-6 付近略図

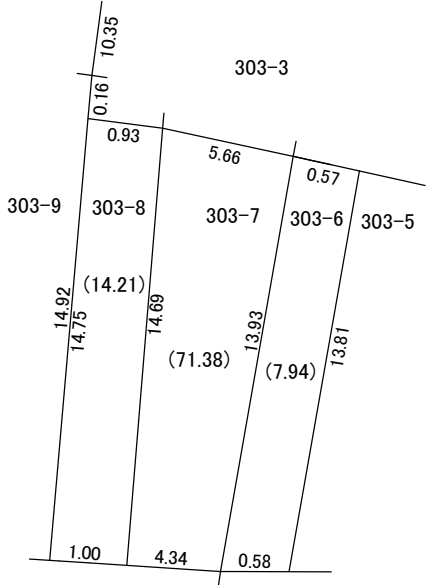

304-1 付近略図

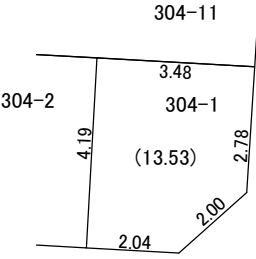

1002 付近略図

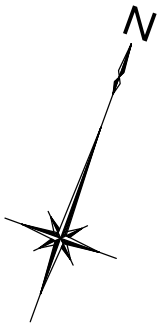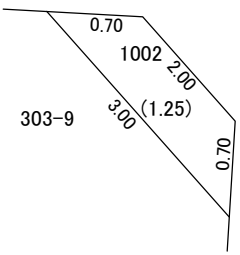

縮尺 1:500

印が換地です
地積は㎡・辺長はmを示す