




換地図 兼 確定図

神戸市東灘区 御影郡家2丁目の一部

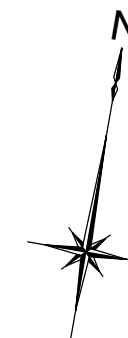

縮尺 1:1000

312-6 付近略図

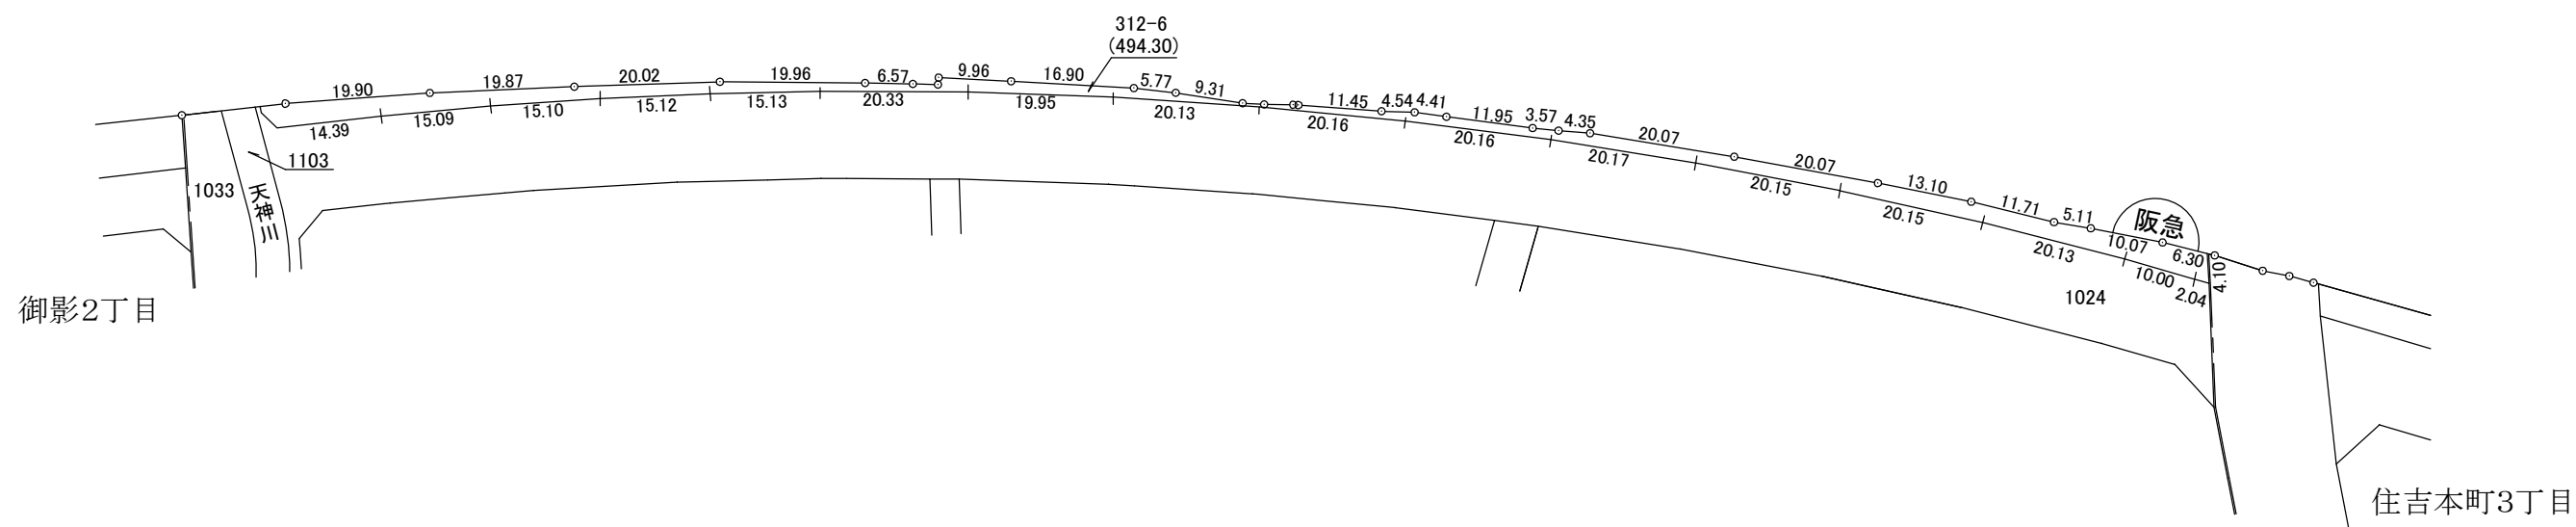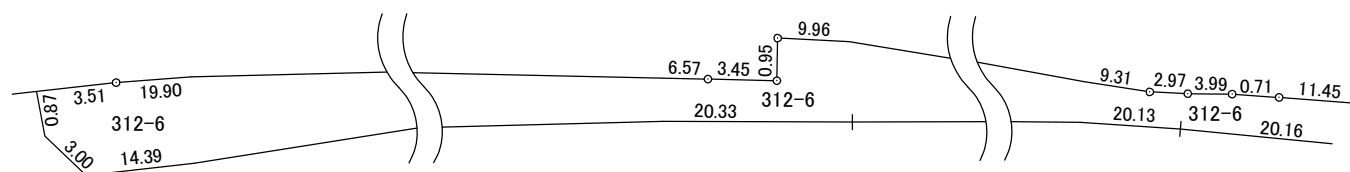

印が換地です
地積は m^2 ・辺長は m を示す