


換地図 兼 確定図


神戸市東灘区 御影1丁目の一部



縮尺 1:500

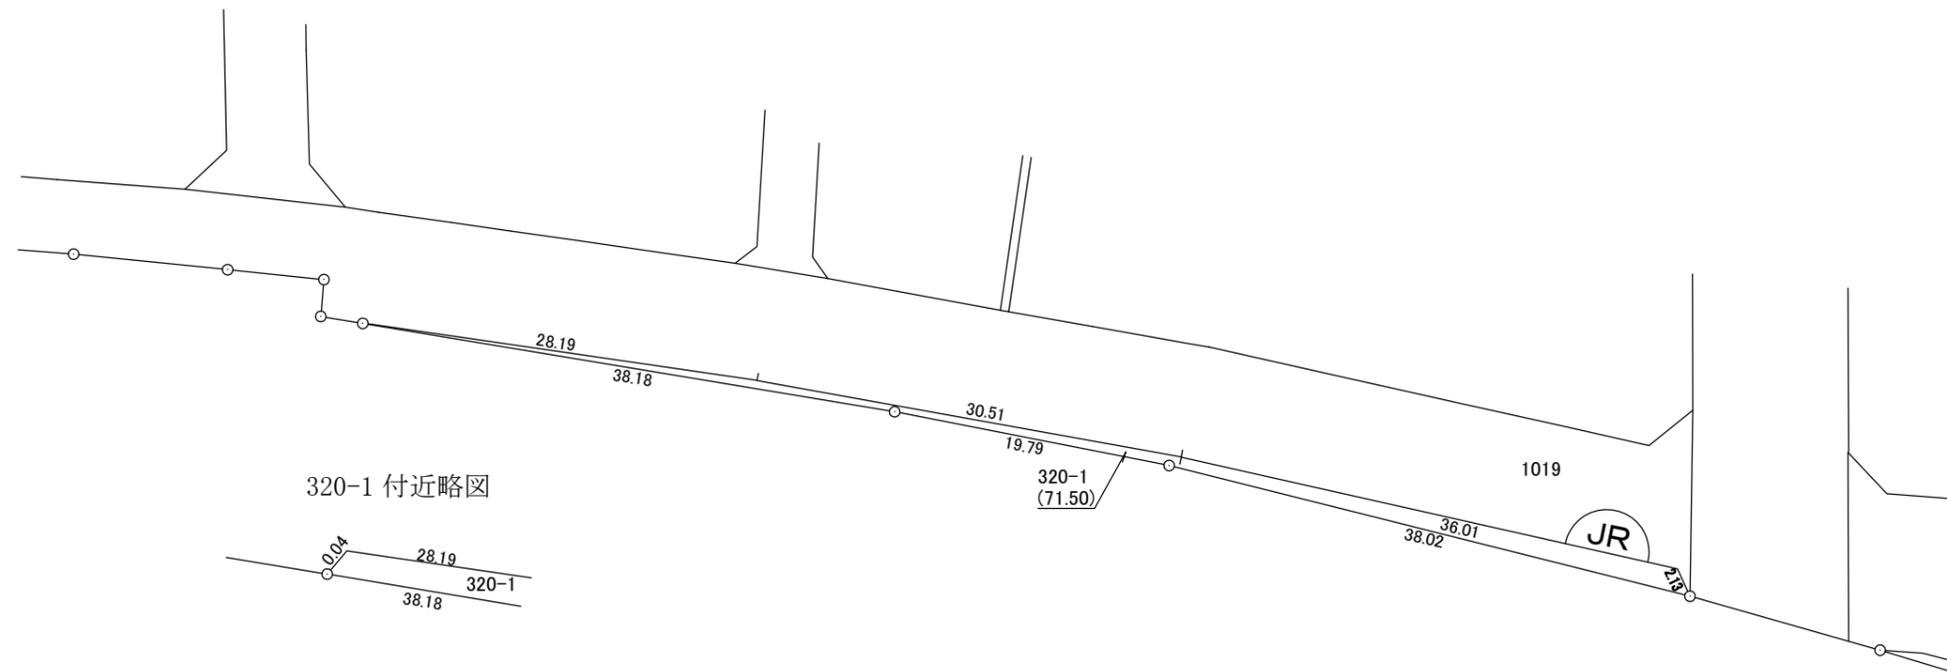

320-1 付近略図

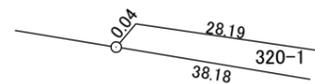

印が換地です
地積は m^2 ・辺長はmを示す