


換地図 兼 確定図

神戸市東灘区 御影郡家1丁目の一部

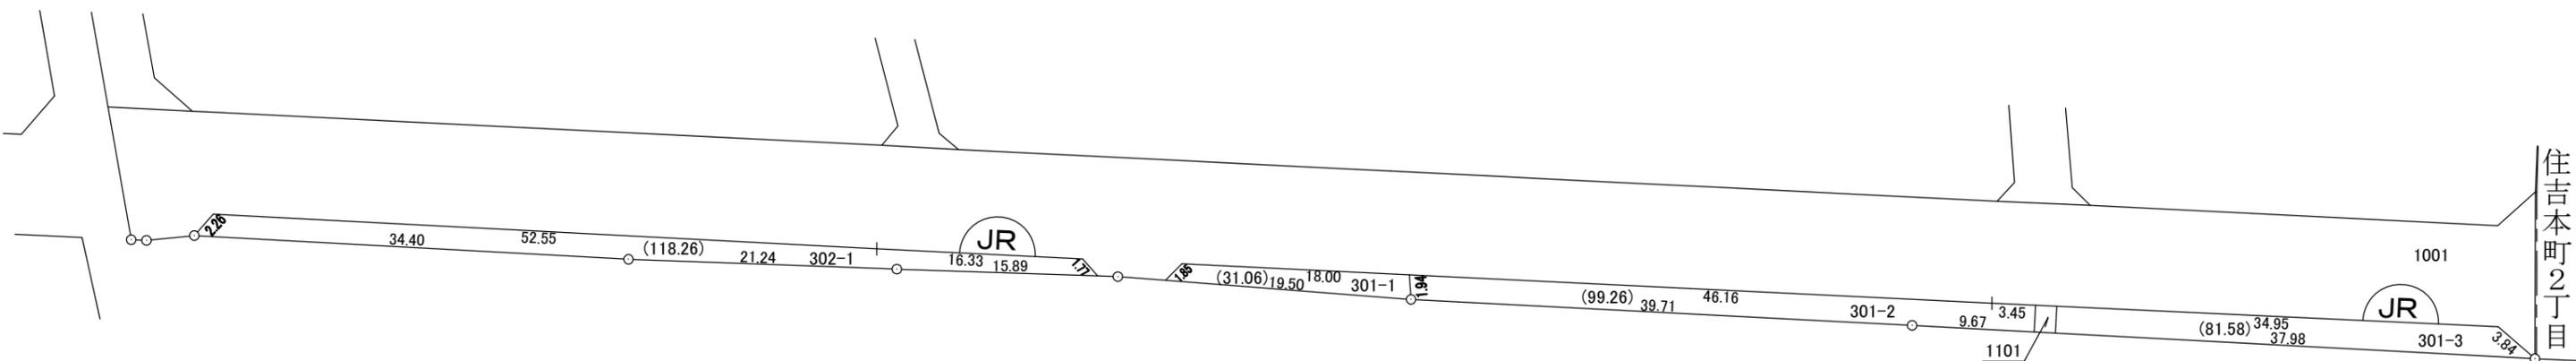

縮尺 1:500



301-2 付近略図

3.45	1.68	34.95
301-2	1101	301-3
2.10	2.11	
9.67	1.67	37.98

印が換地です
地積はm²・辺長はmを示す