
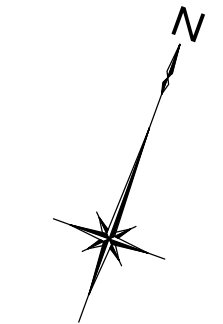



換地図 兼 確定図

神戸市東灘区 御影2丁目の一部


315-11 付近略図

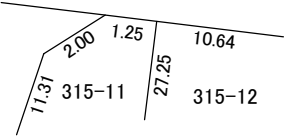

縮尺 1:500

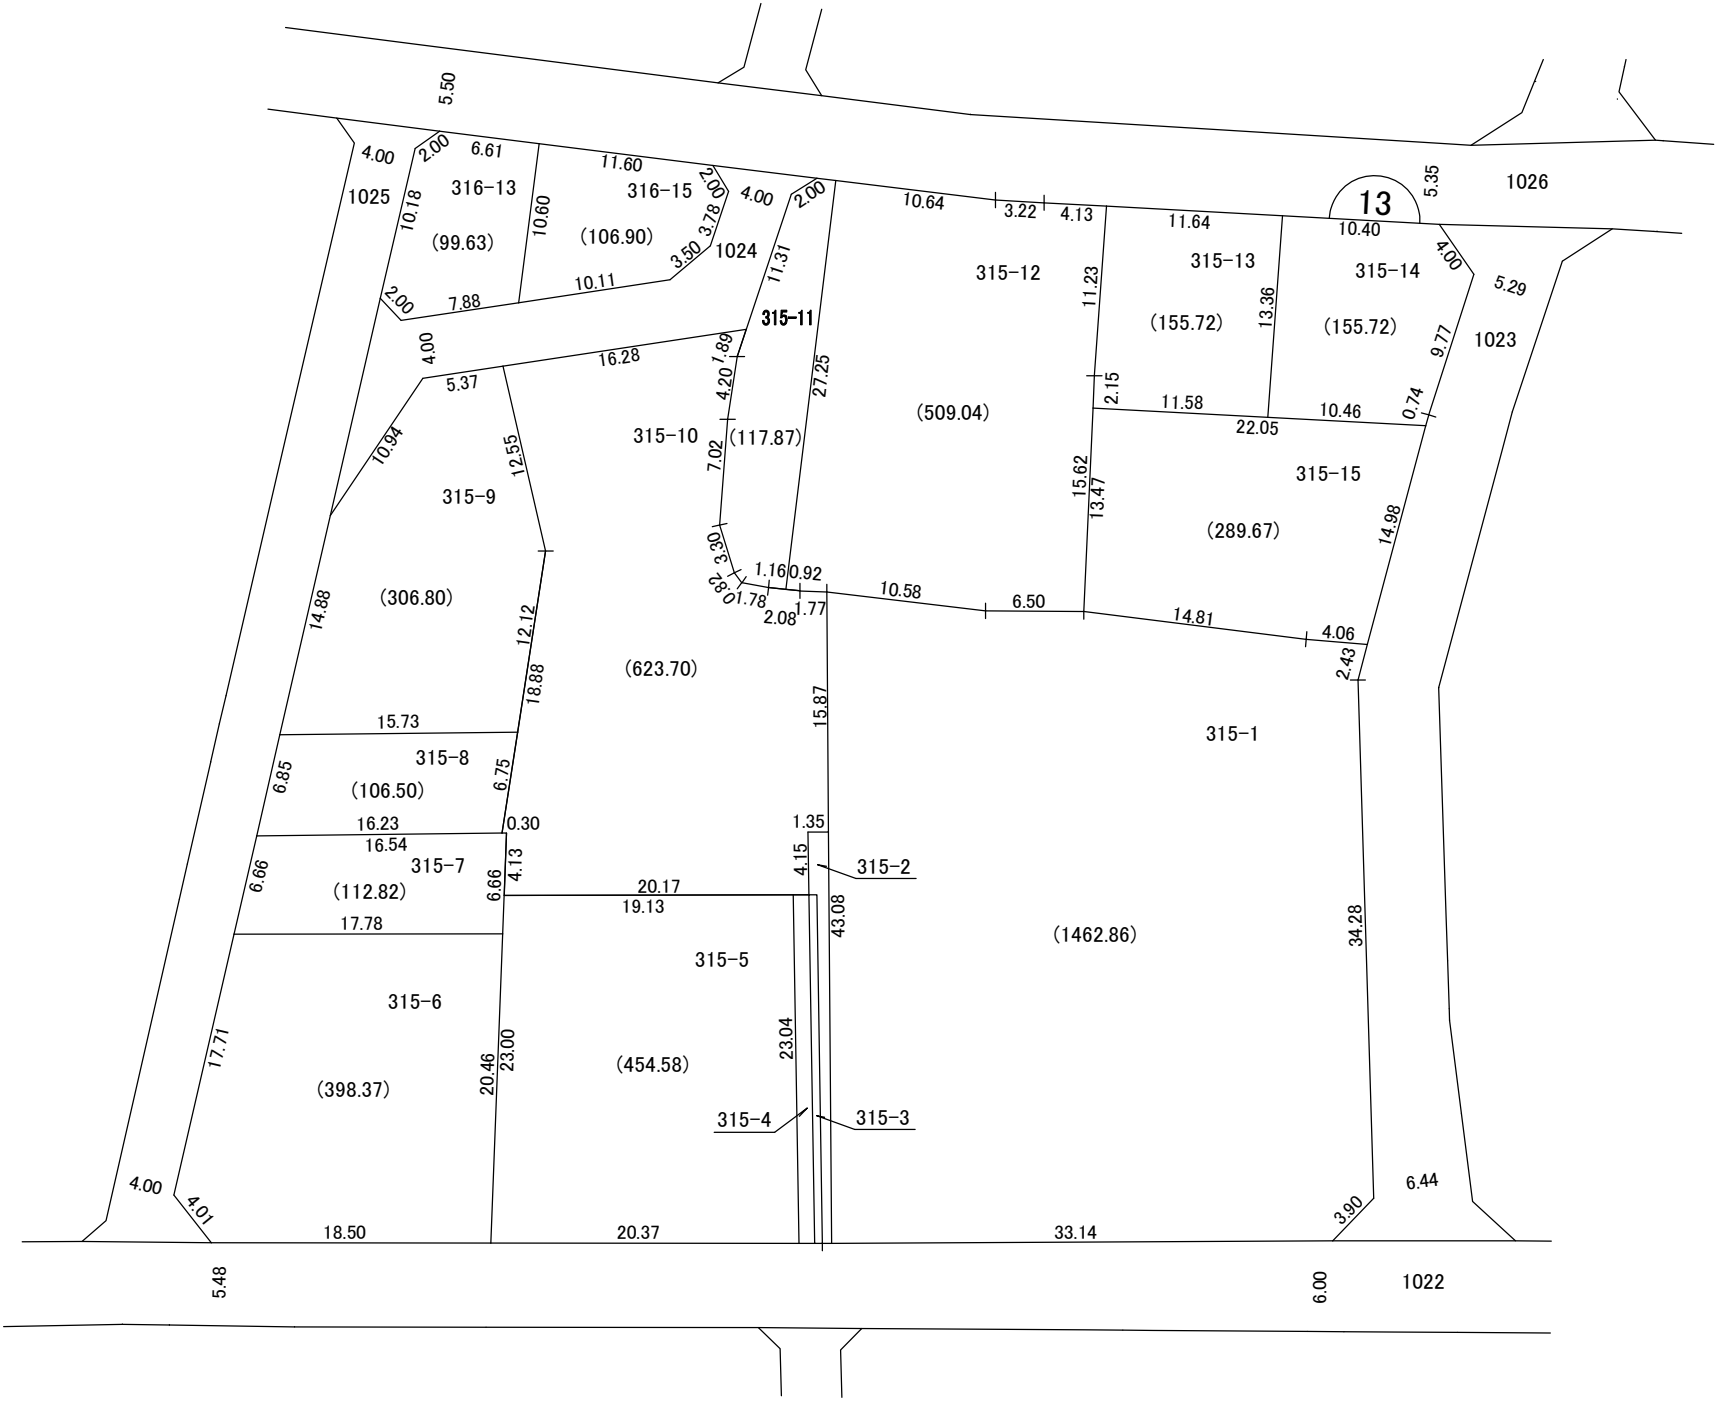

315-2 付近略図

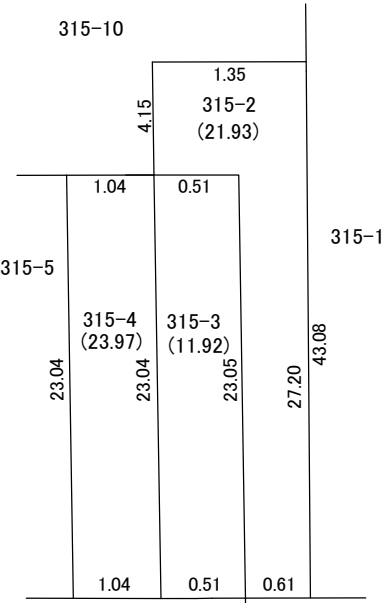

印が換地です
地積は㎡・辺長はmを示す