
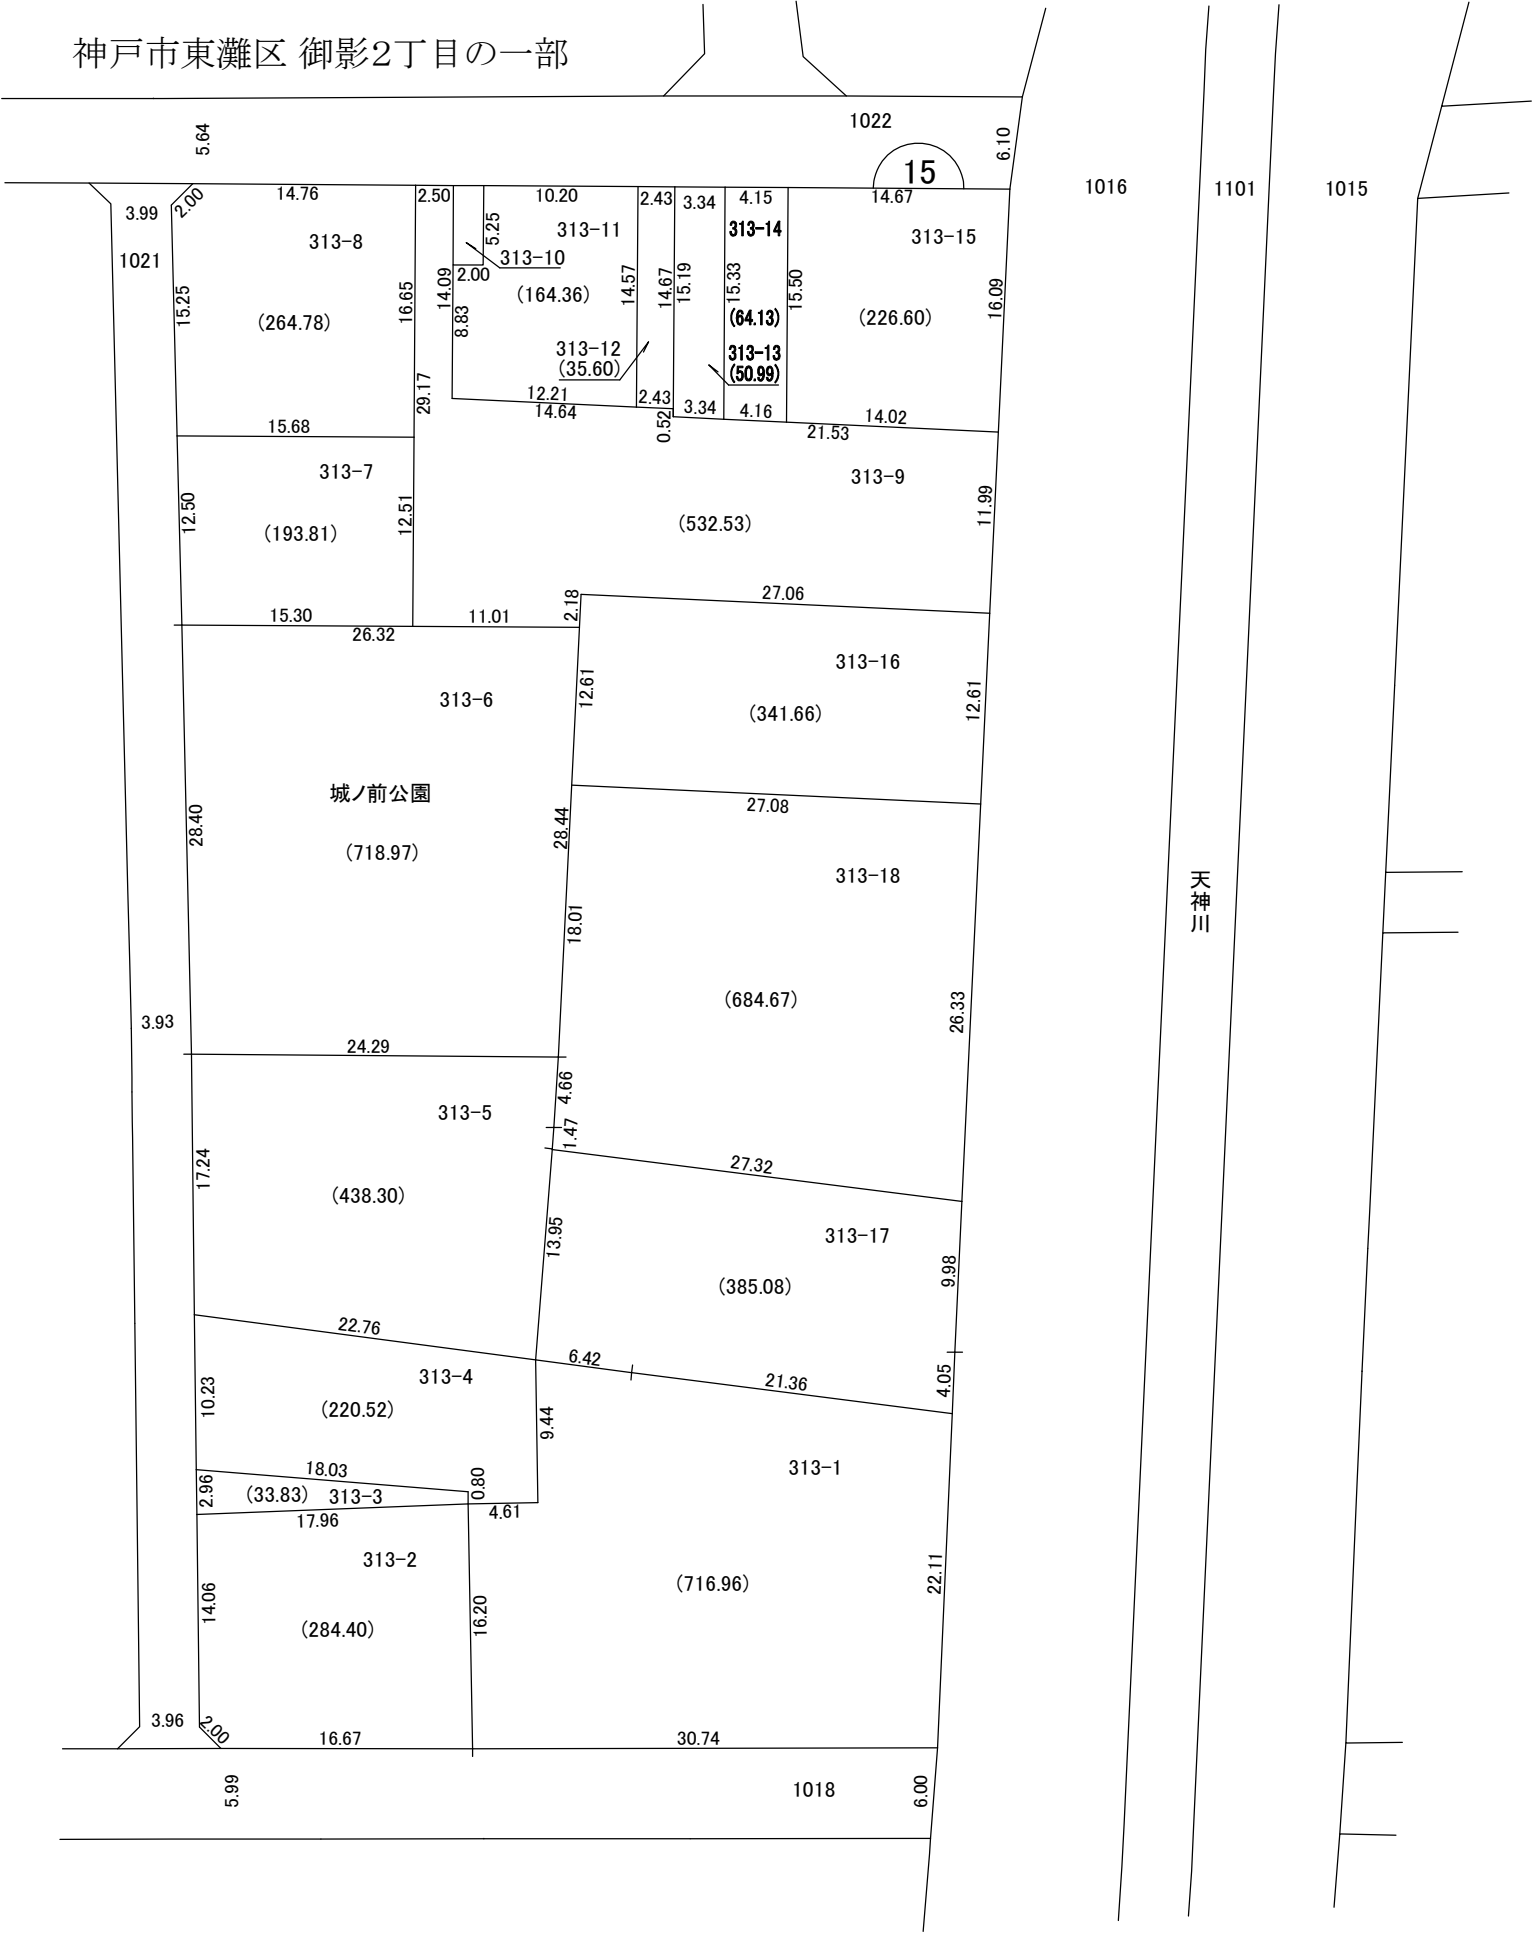


換地図 兼 確定図

神戸市東灘区 御影2丁目の一部

313-10 付近略図

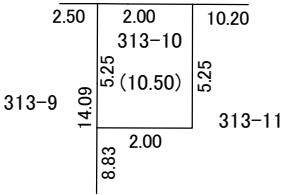

縮尺 1:500

印が換地です
地積は㎡・辺長はmを示す