


換地図 兼 確定図

神戸市東灘区 御影2丁目の一部




縮尺 1:500



312-9 付近略図

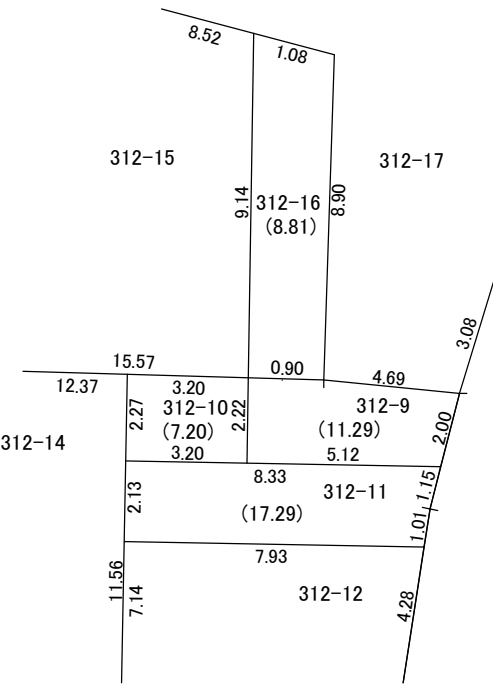


311-8 付近略図

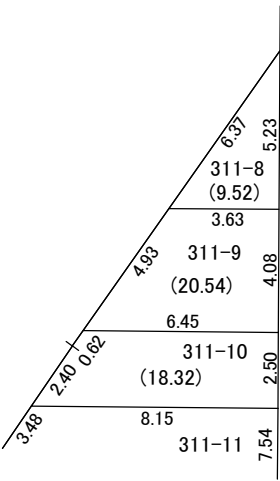

311-4 付近略図

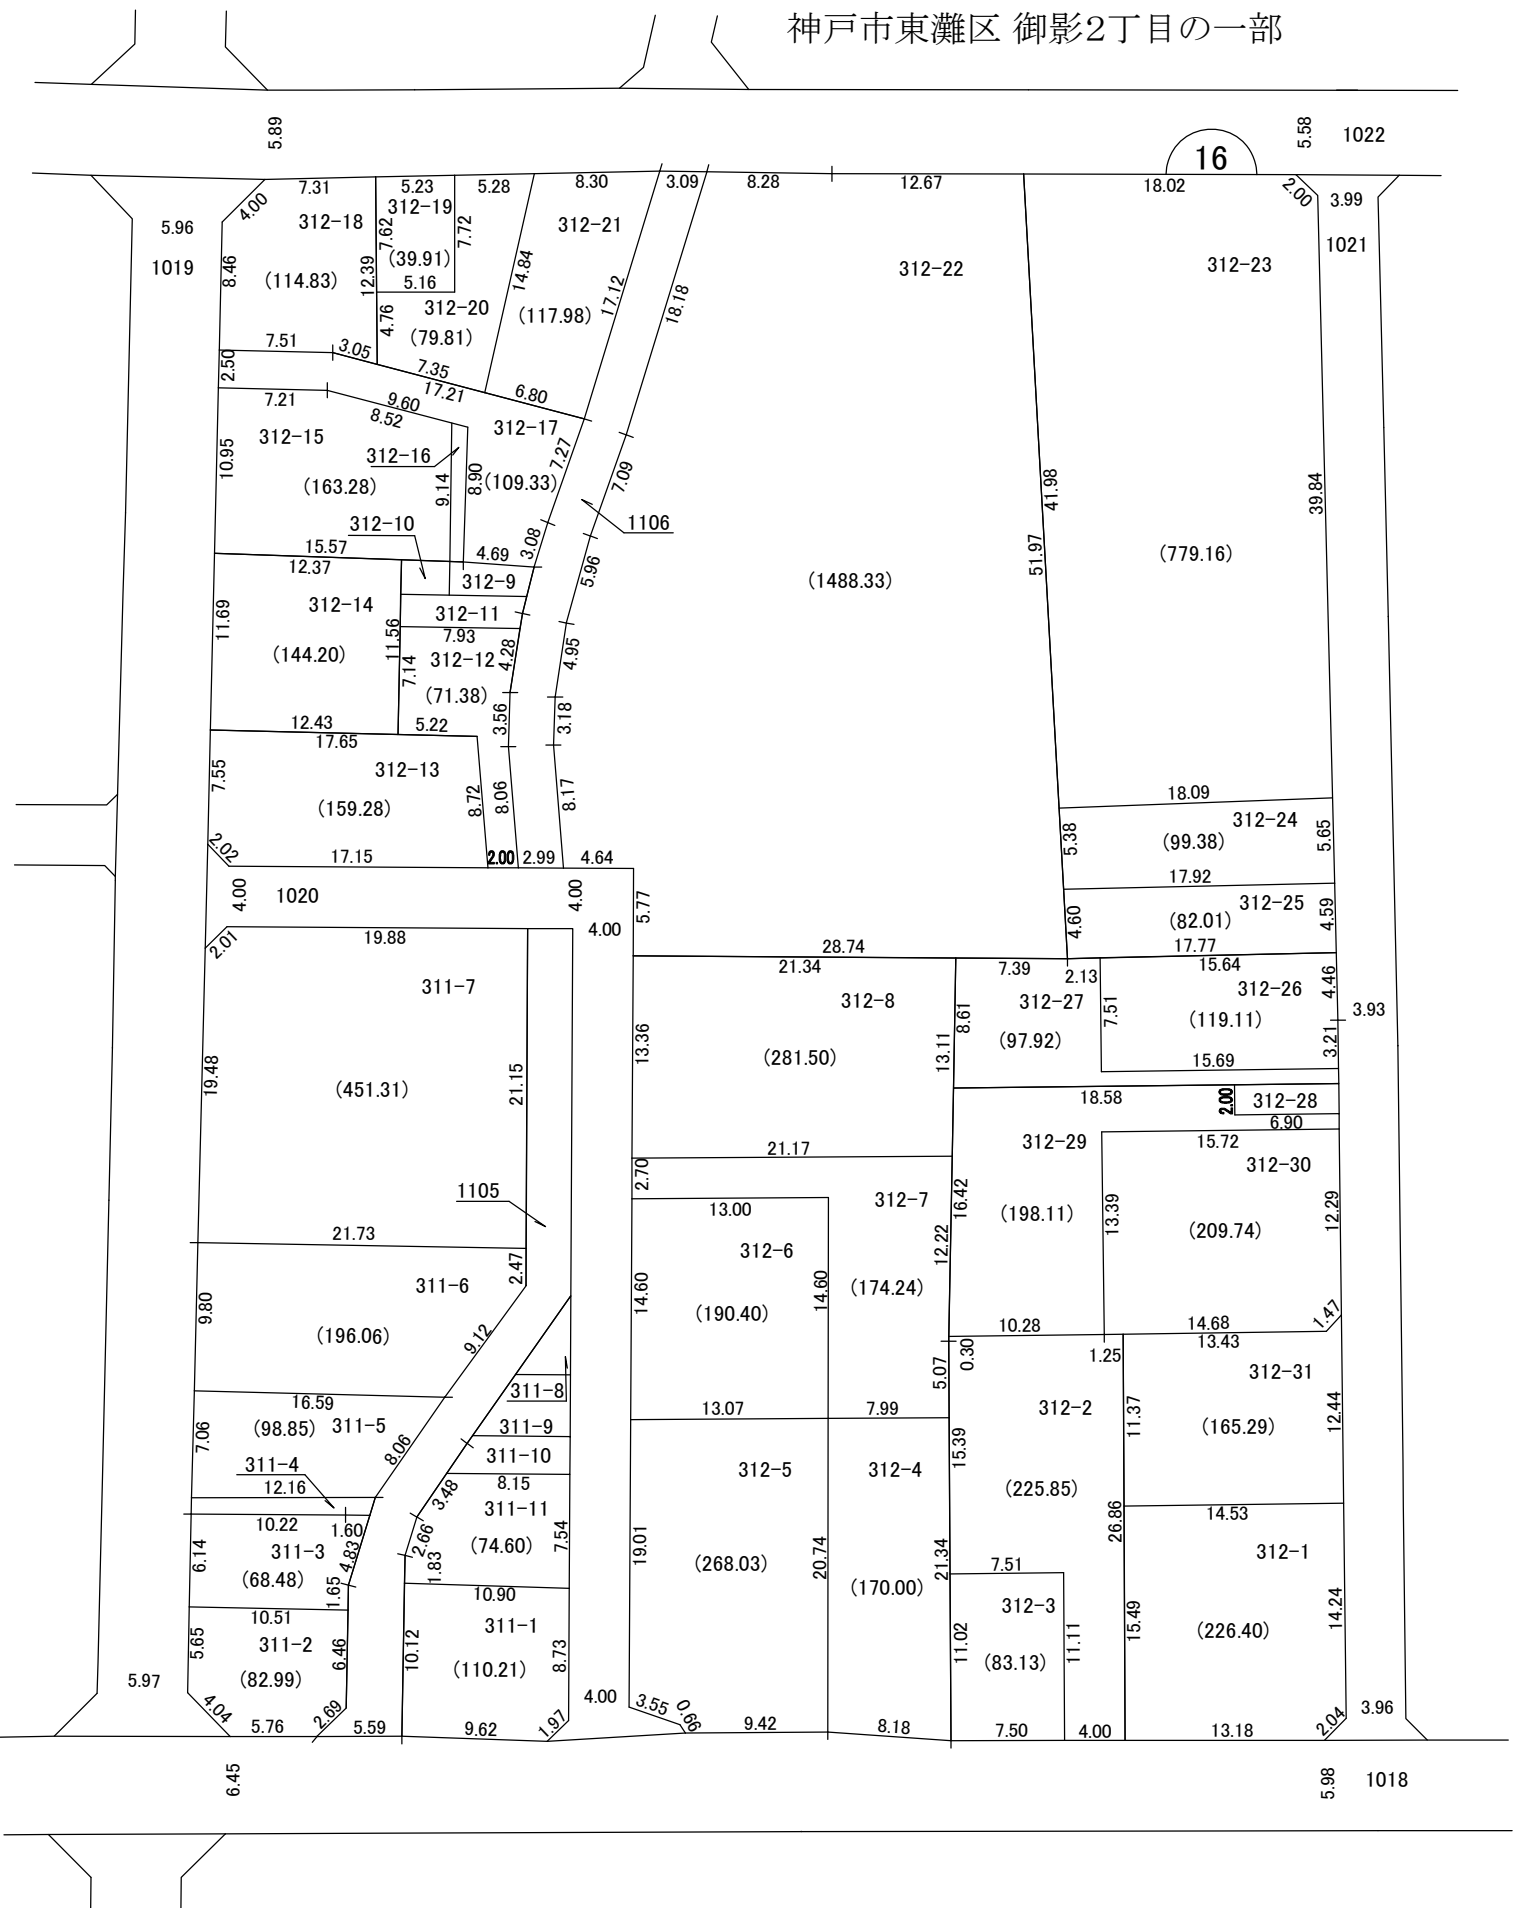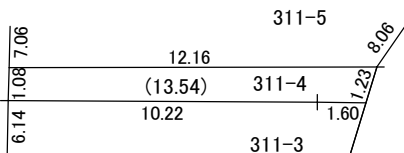

312-28 付近略図

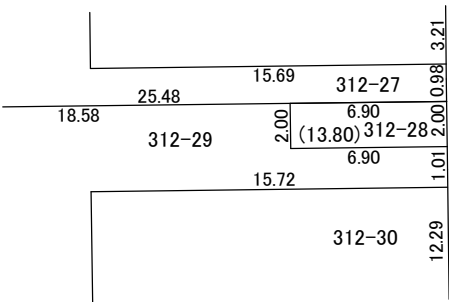

印が換地です
地積は㎡・辺長はmを示す