



換地図 兼 確定図

神戸市東灘区 御影1丁目の一部

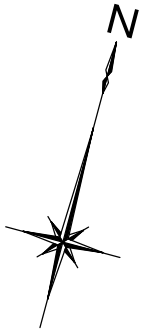

縮尺 1:500

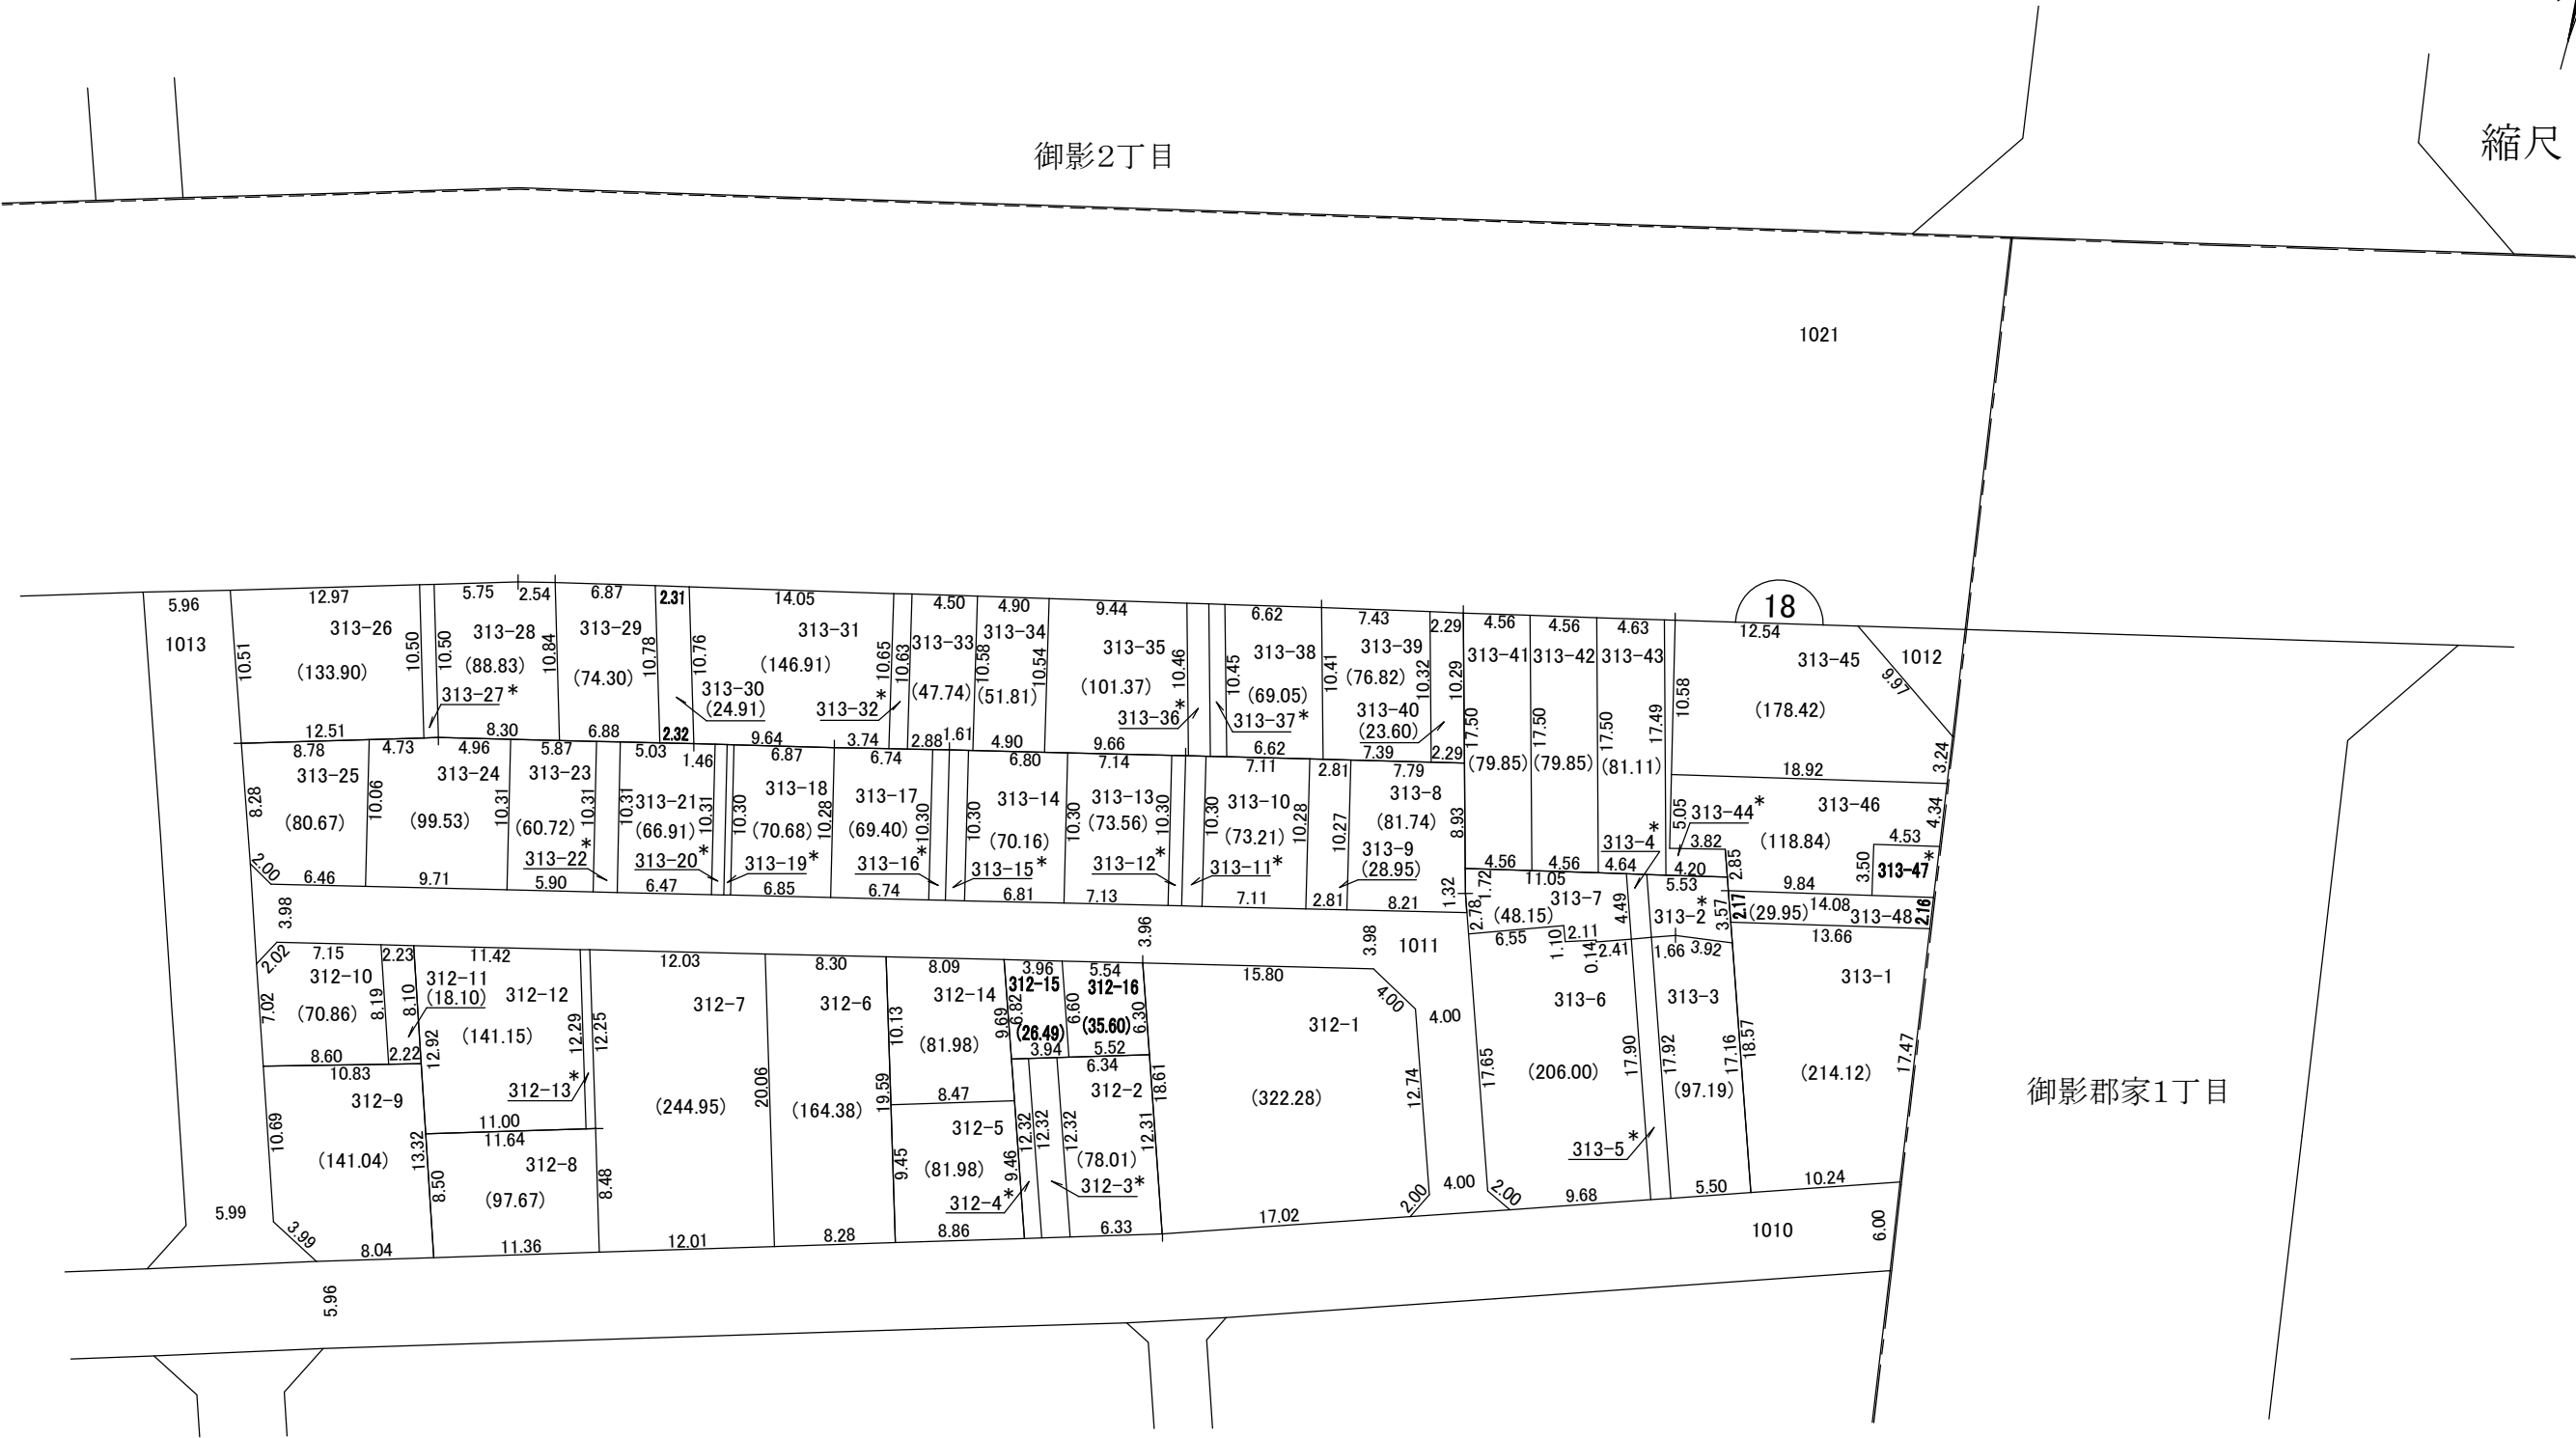

* 別紙略図参照

印が換地です
地積は㎡・辺長はmを示す