



換地図 兼 確定図


神戸市東灘区 御影2丁目の一部

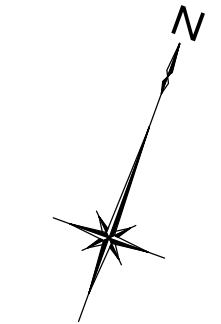


縮尺 1:500

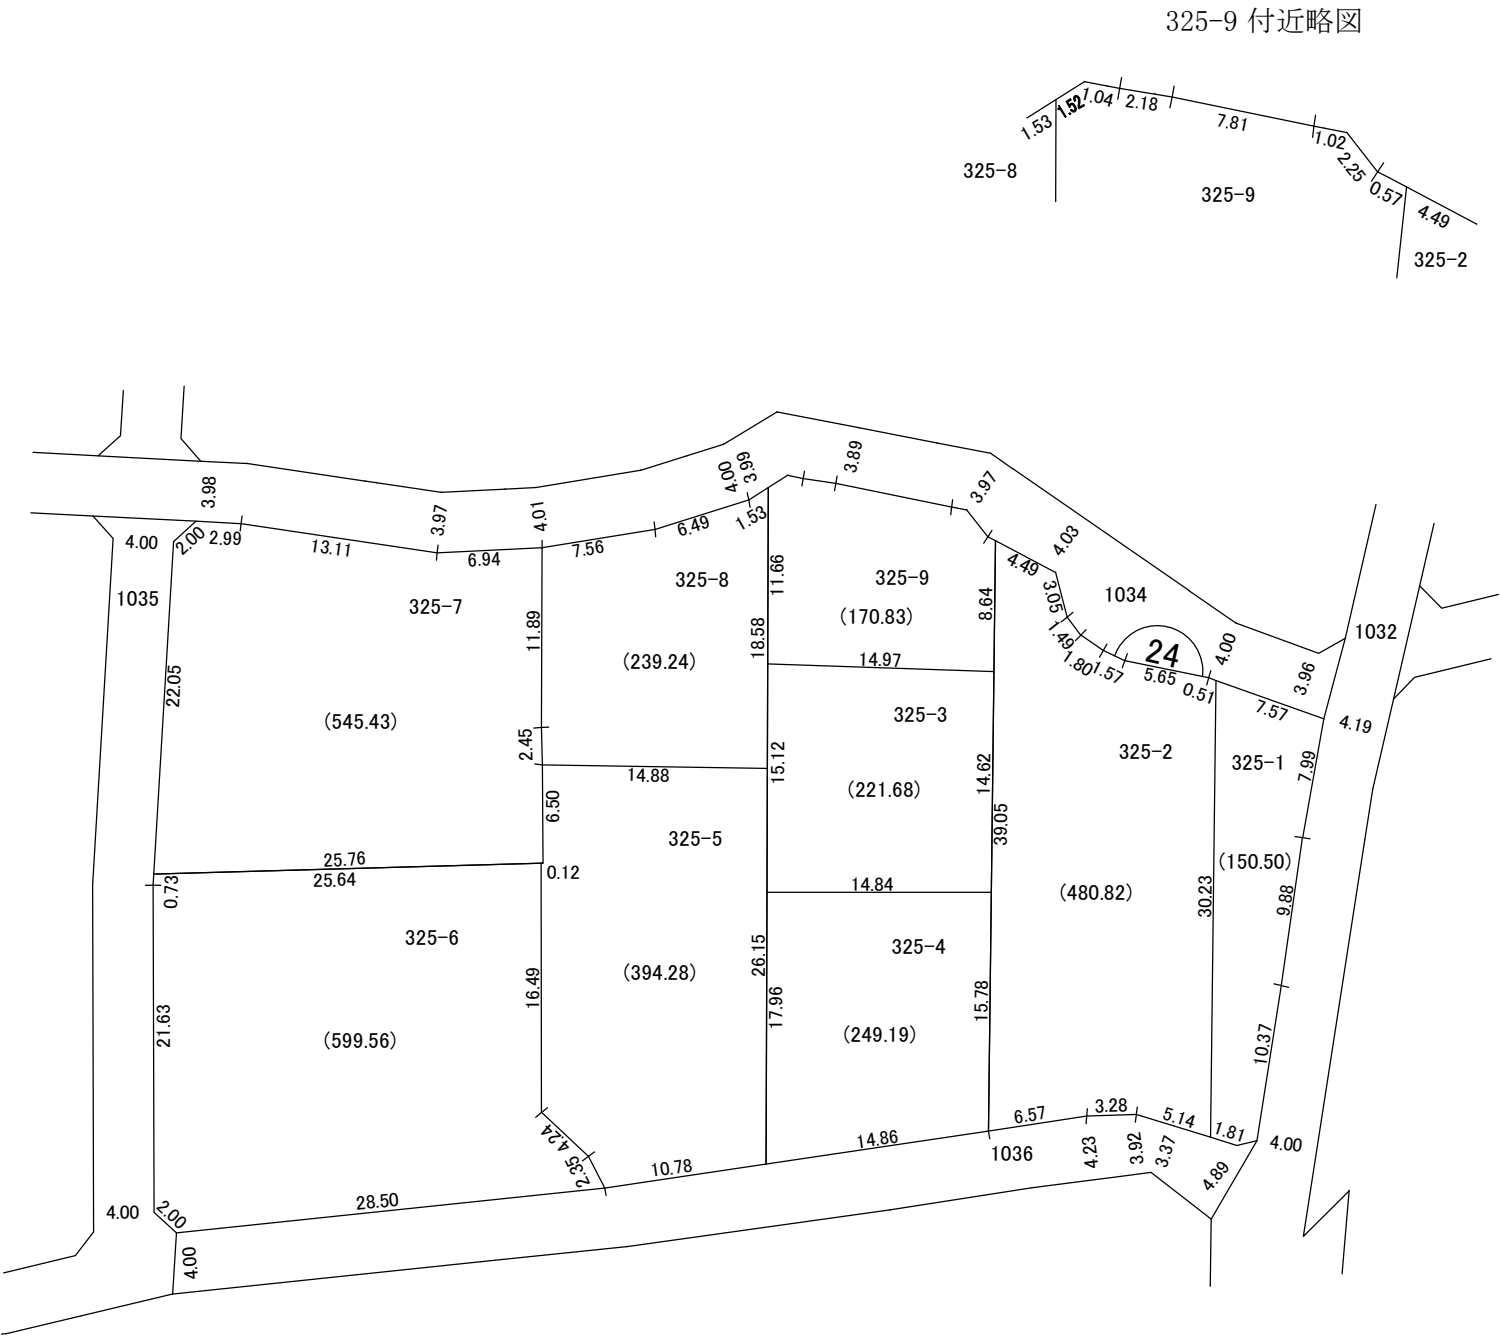


325-9 付近略図

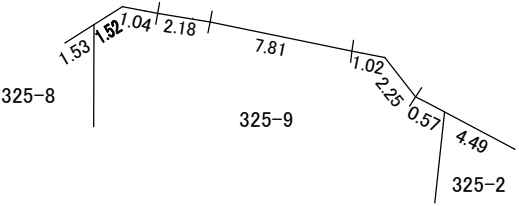

325-1 付近略図

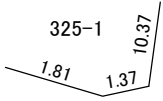

325-5 付近略図

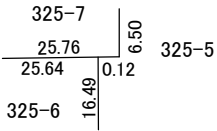

印が換地です
地積は㎡・辺長はmを示す