
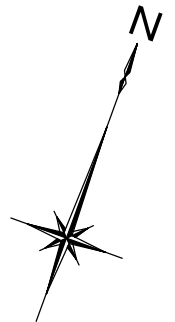
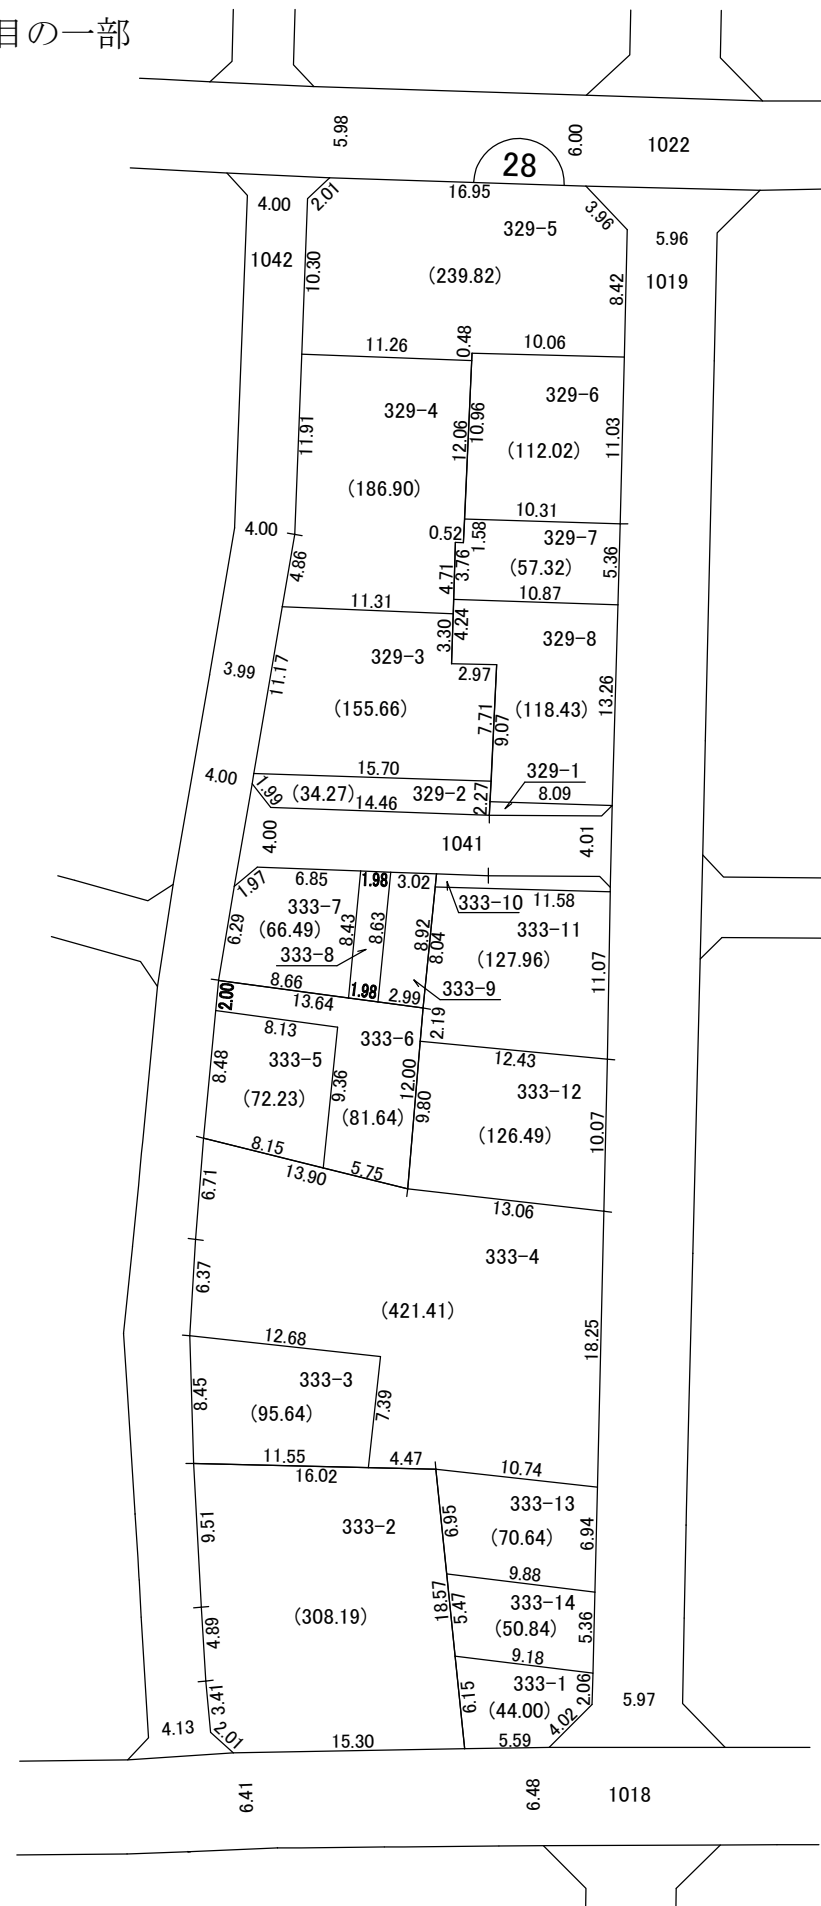
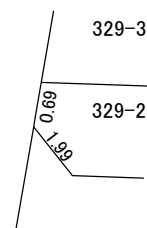



換地圖 兼 確定圖

神戸市東灘区 御影2丁目の一部

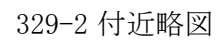


縮尺 1:500

329-1 付近略図

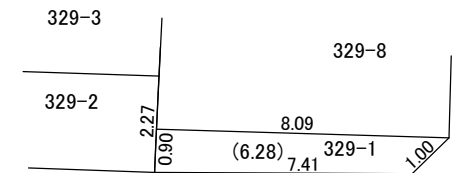

333-8 付近略図

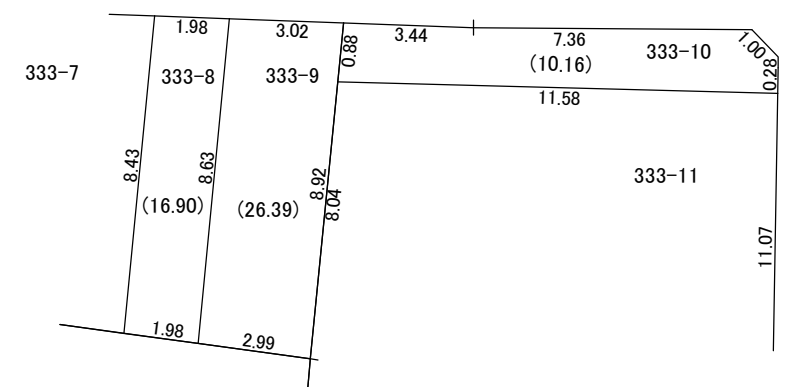

印が換地です
地積は m^2 ・辺長はmを示す