


換地図 兼 確定図



神戸市東灘区 御影2丁目の一部

別紙詳細図1

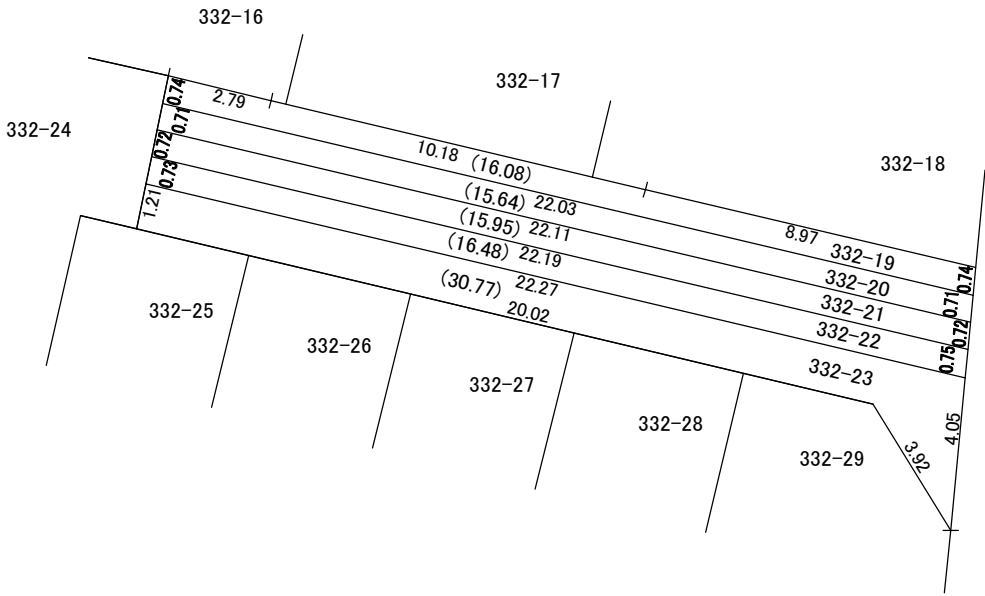

縮尺 1:200

別紙詳細図2

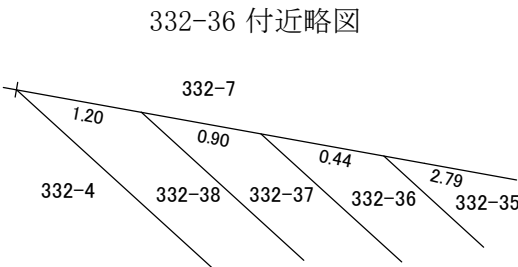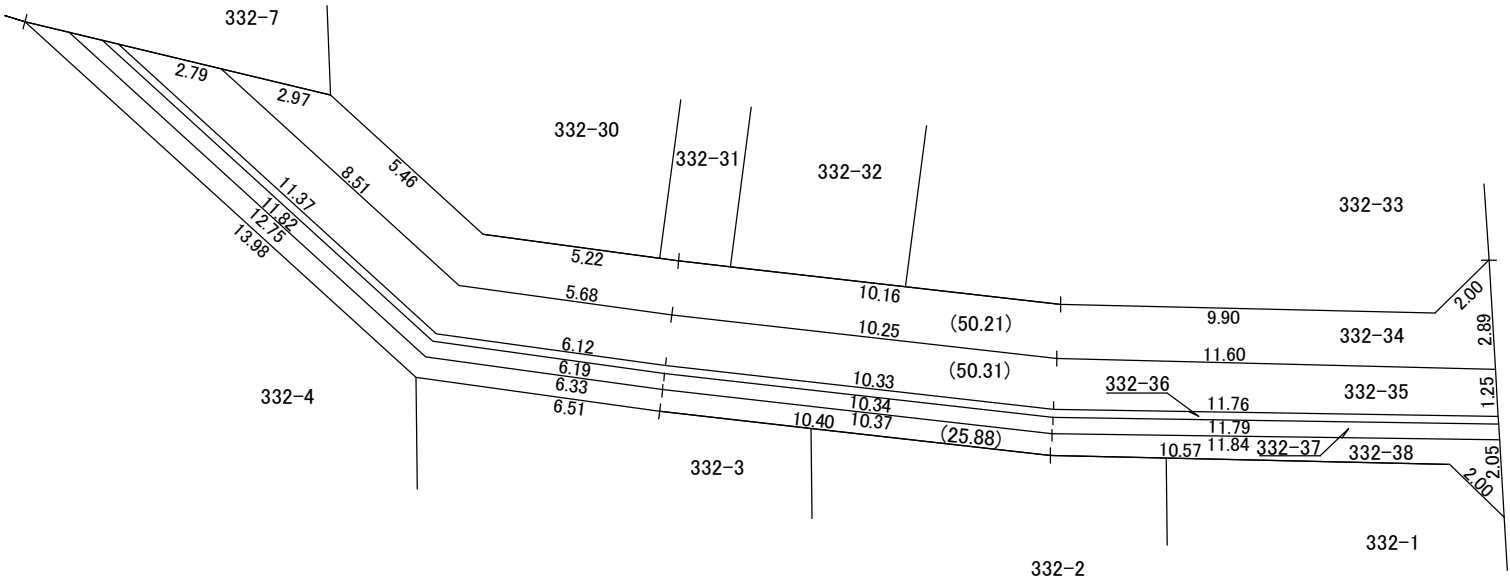

332-36 付近略図

332-35	
(8.36)	332-36
332-37	(17.54)
332-38	

印が換地です
地積は㎡・辺長はmを示す