



換地図 兼 確定図

神戸市東灘区 御影1丁目の一部


御影2丁目

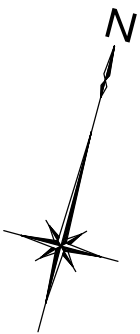


縮尺 1:500

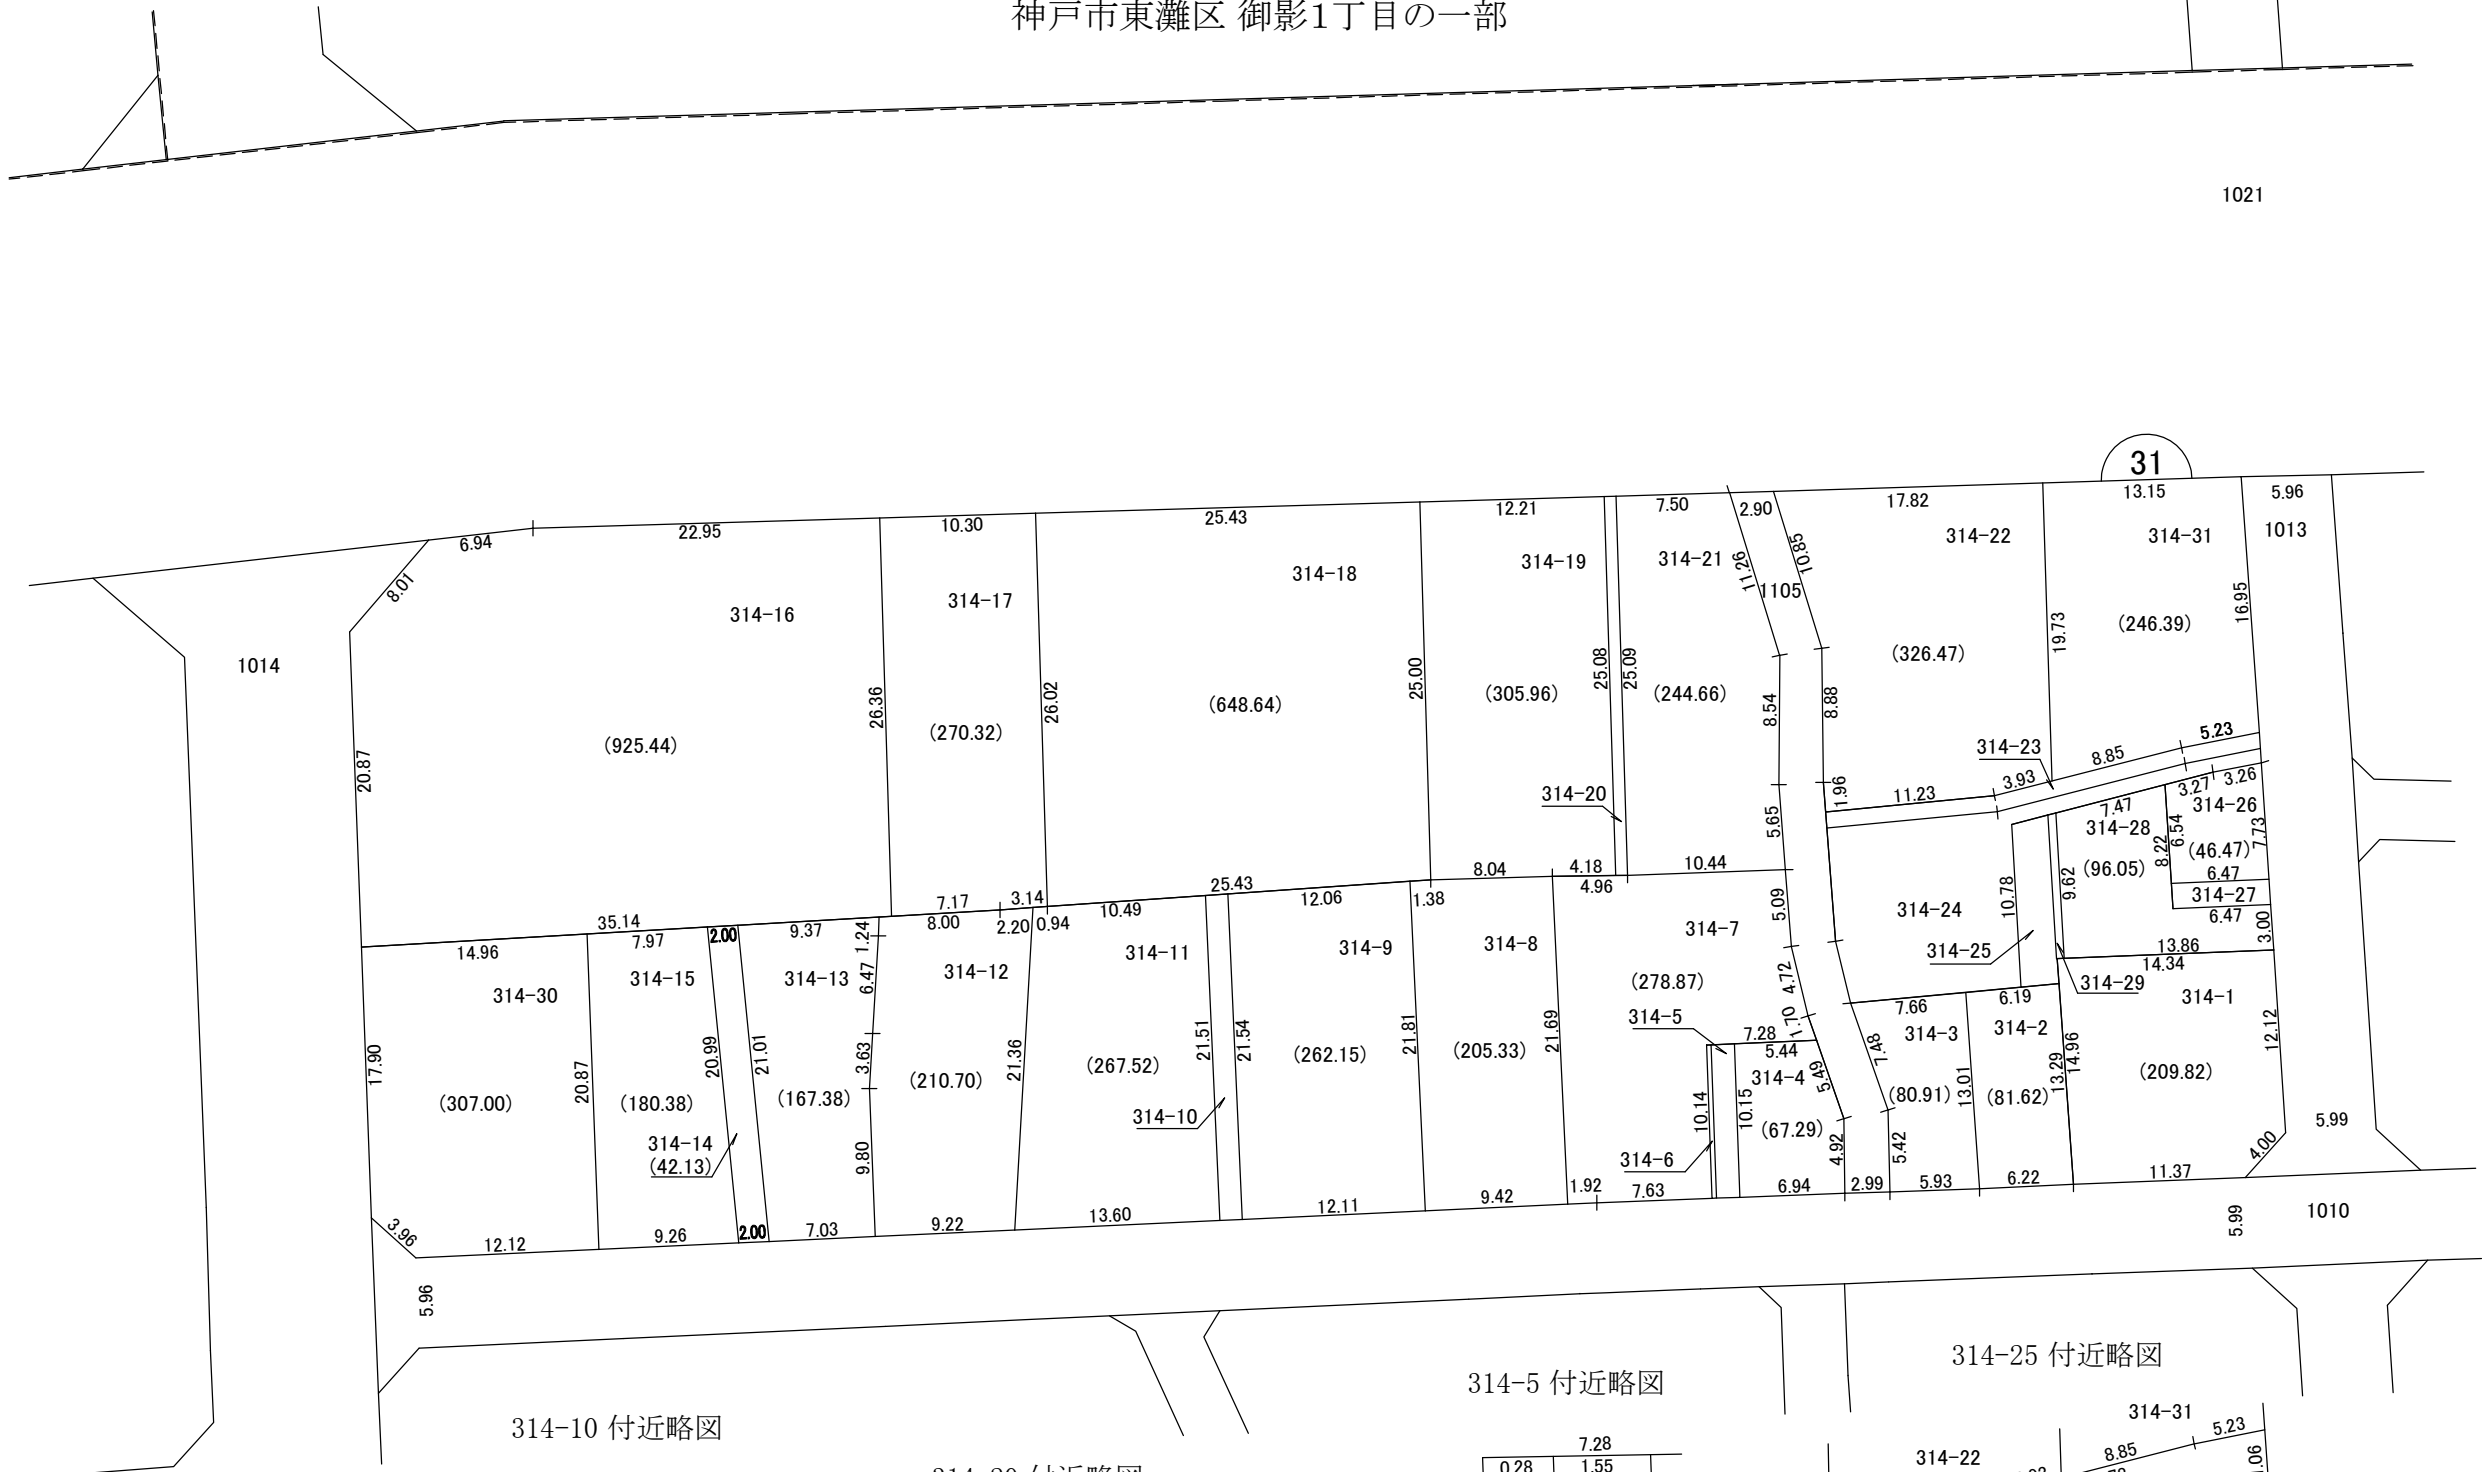


314-27 付近略図

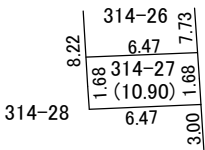

314-10 付近略図

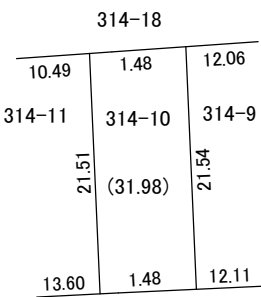


314-20 付近略図

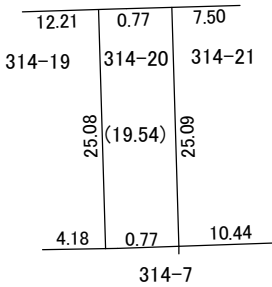

314-5 付近略図



314-25 付近略図

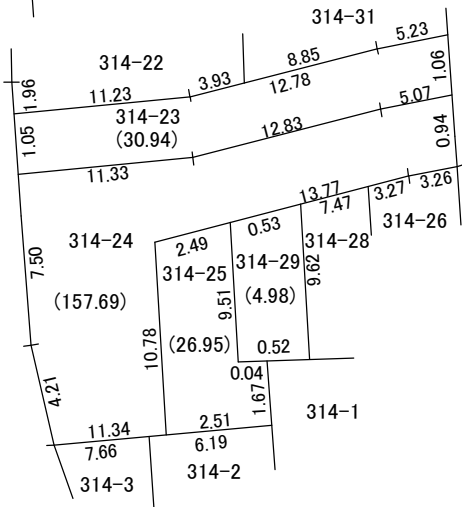

印が換地です
地積は㎡・辺長はmを示す