



換地図 兼 確定図


神戸市東灘区 御影1丁目の一部

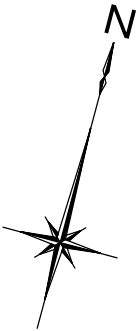


縮尺 1:500

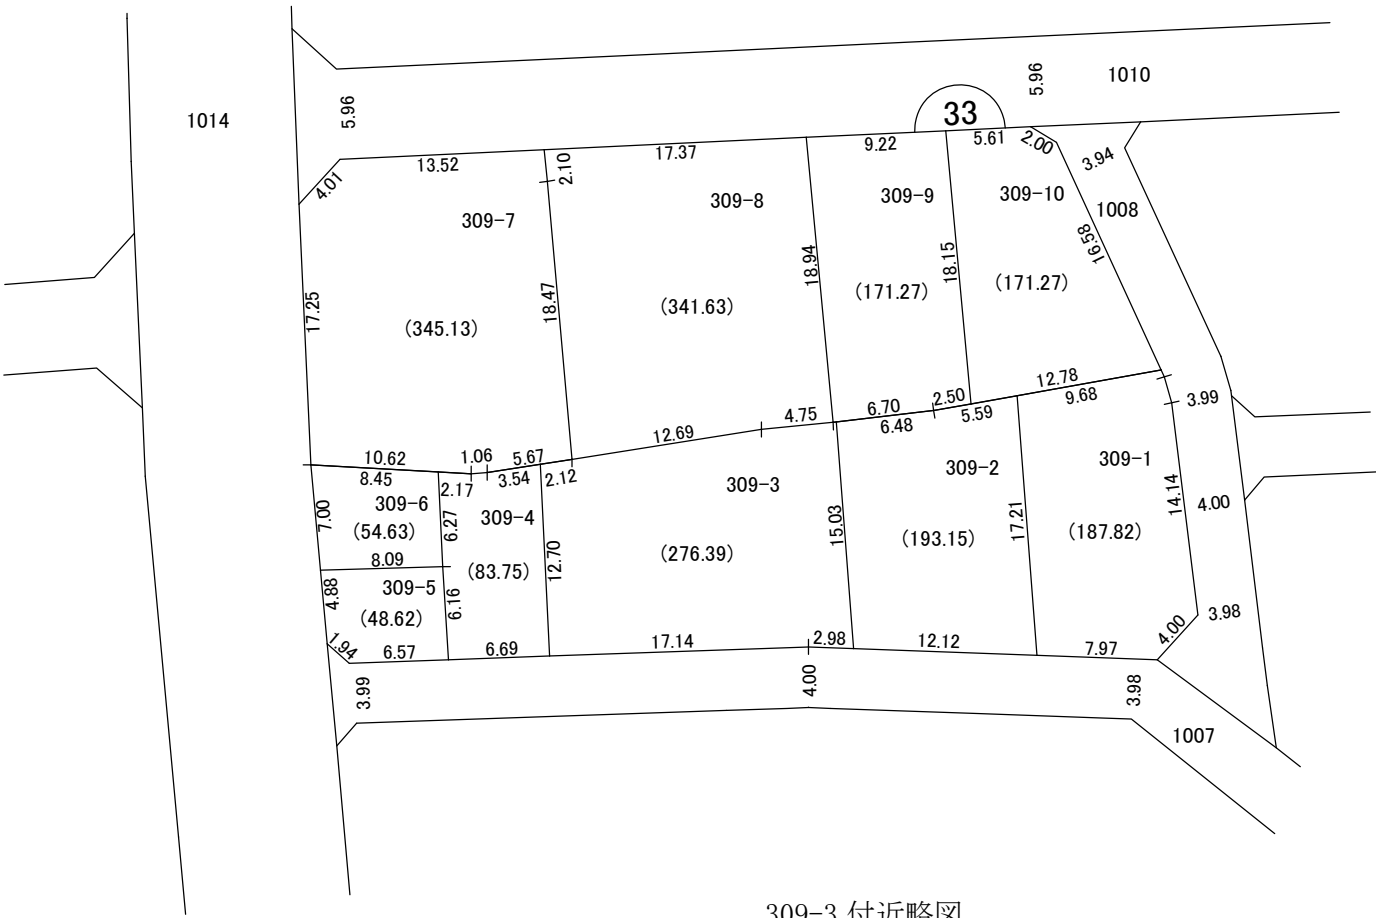

309-1 付近略図

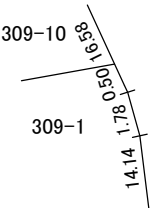

309-3 付近略図

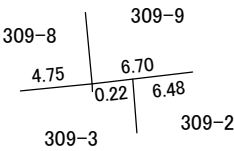

印が換地です
地積は㎡・辺長はmを示す