




換地図 兼 確定図

神戸市東灘区 御影1丁目の一部

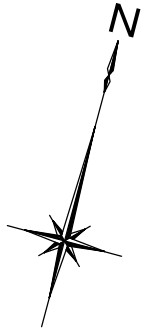


縮尺 1:500

303-8 付近略図

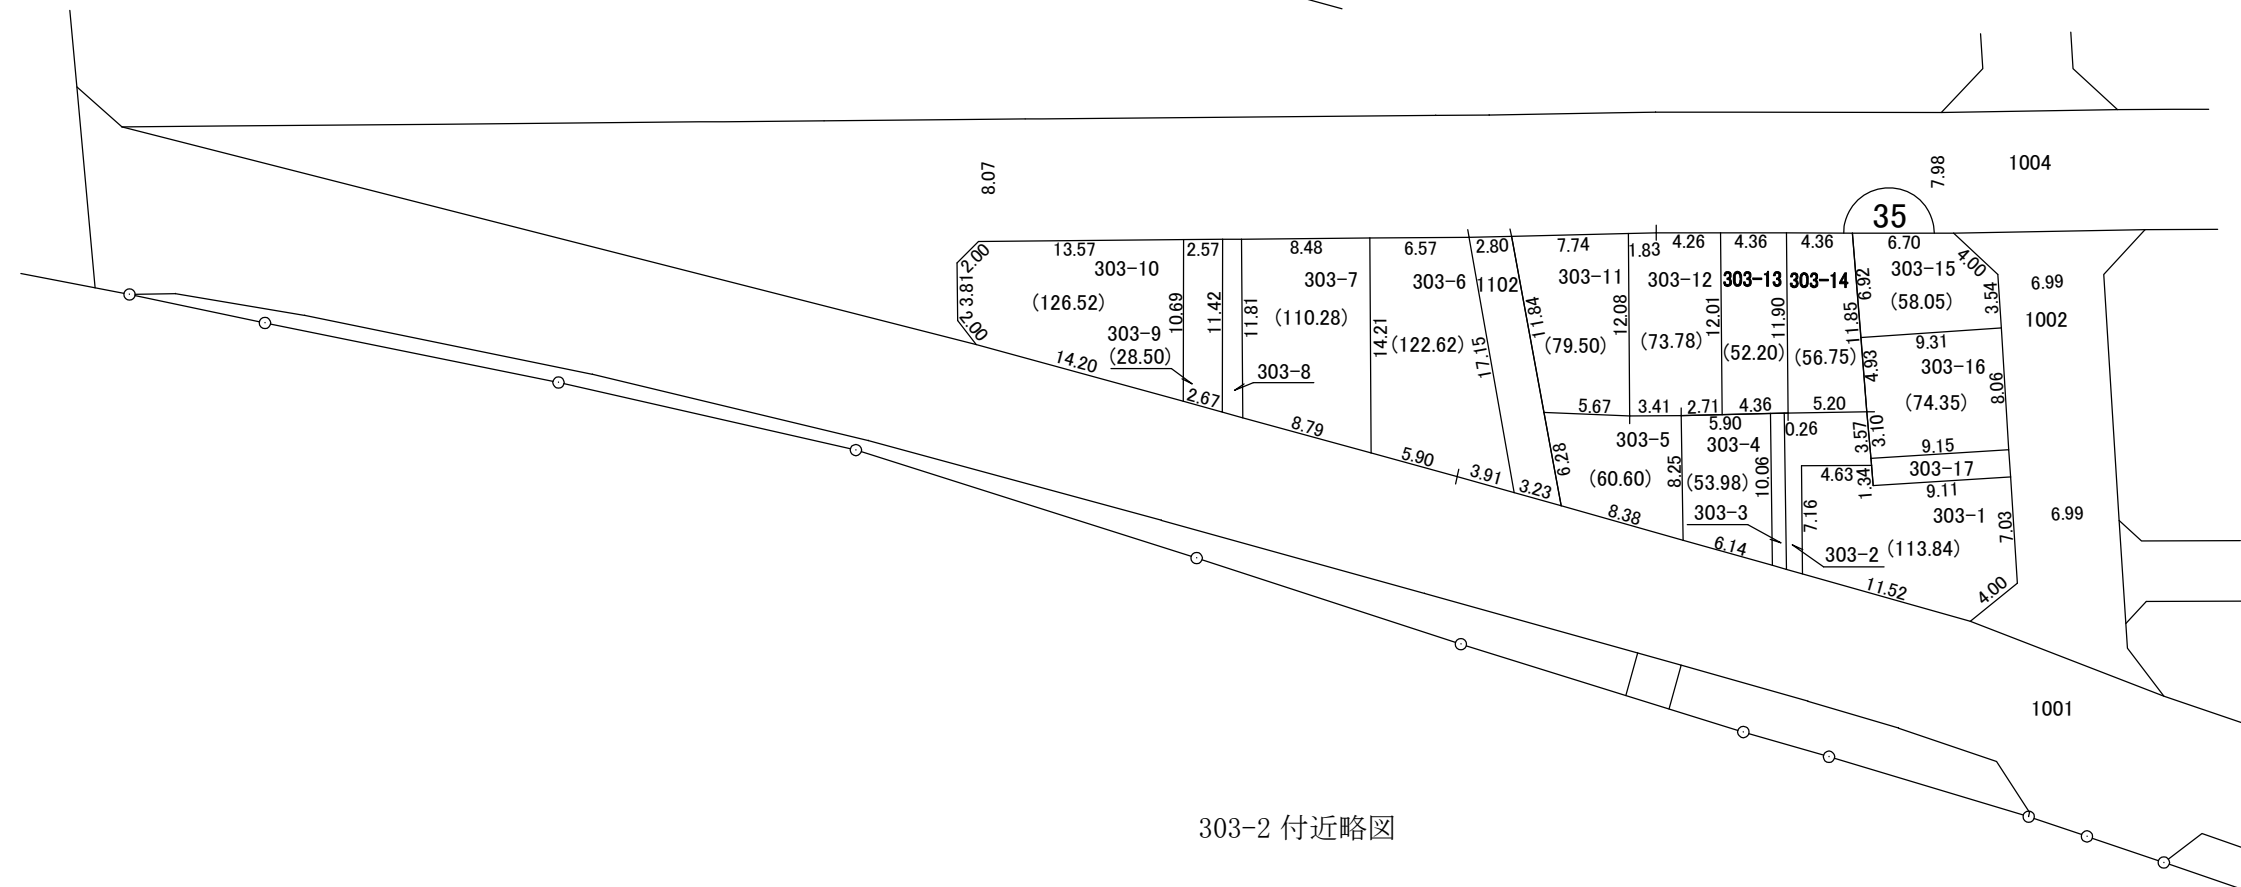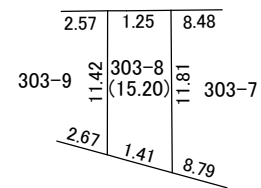

303-2 付近略図

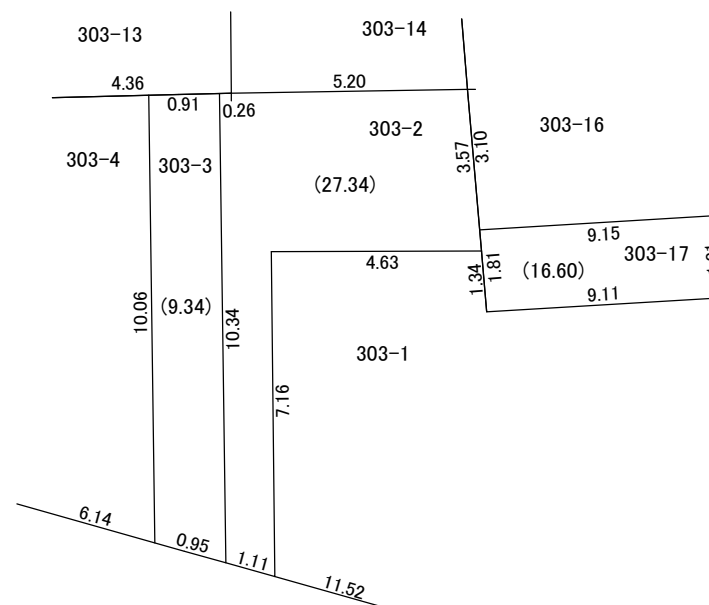

印が換地です
地積は m^2 ・辺長は m を示す