


# 換地図 兼 確定図

神戸市東灘区 御影3丁目の一部

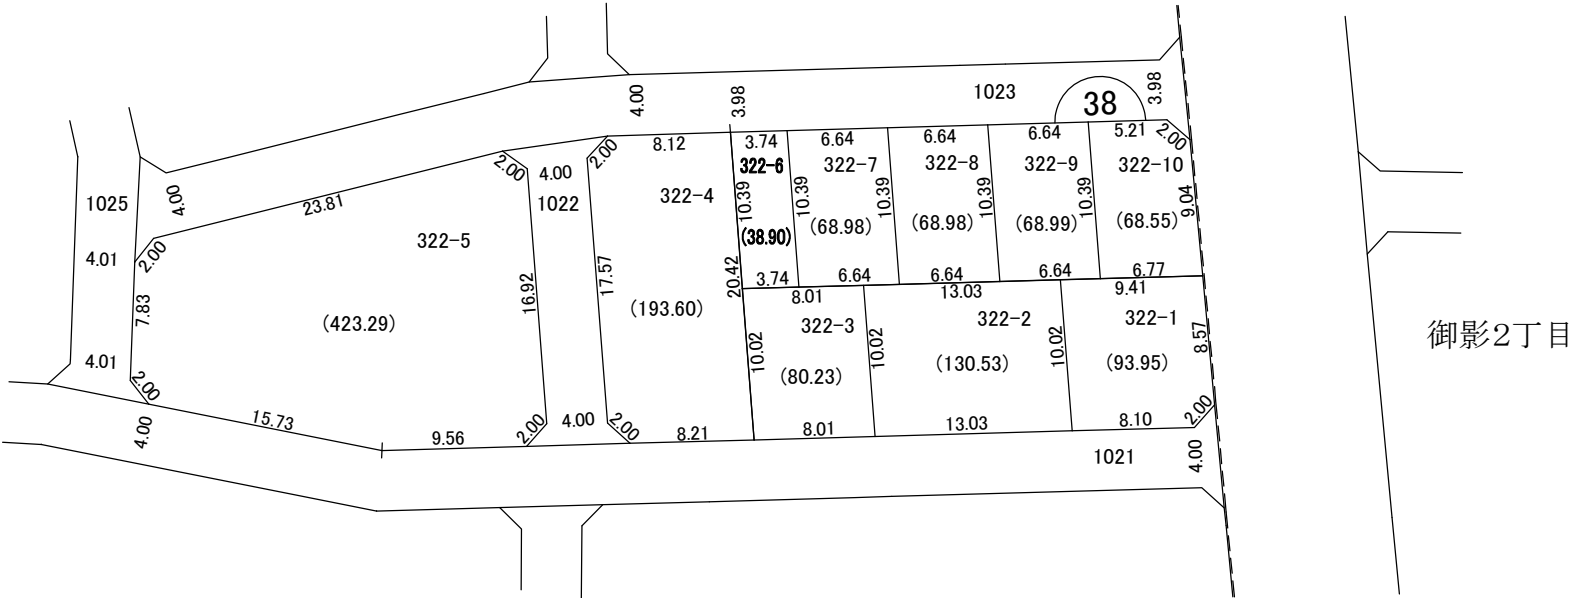

縮尺 1:500



印が換地です  
地積は㎡・辺長はmを示す