



換地図 兼 確定図

神戸市東灘区 御影3丁目の一部




縮尺 1:500

311-13 付近略図

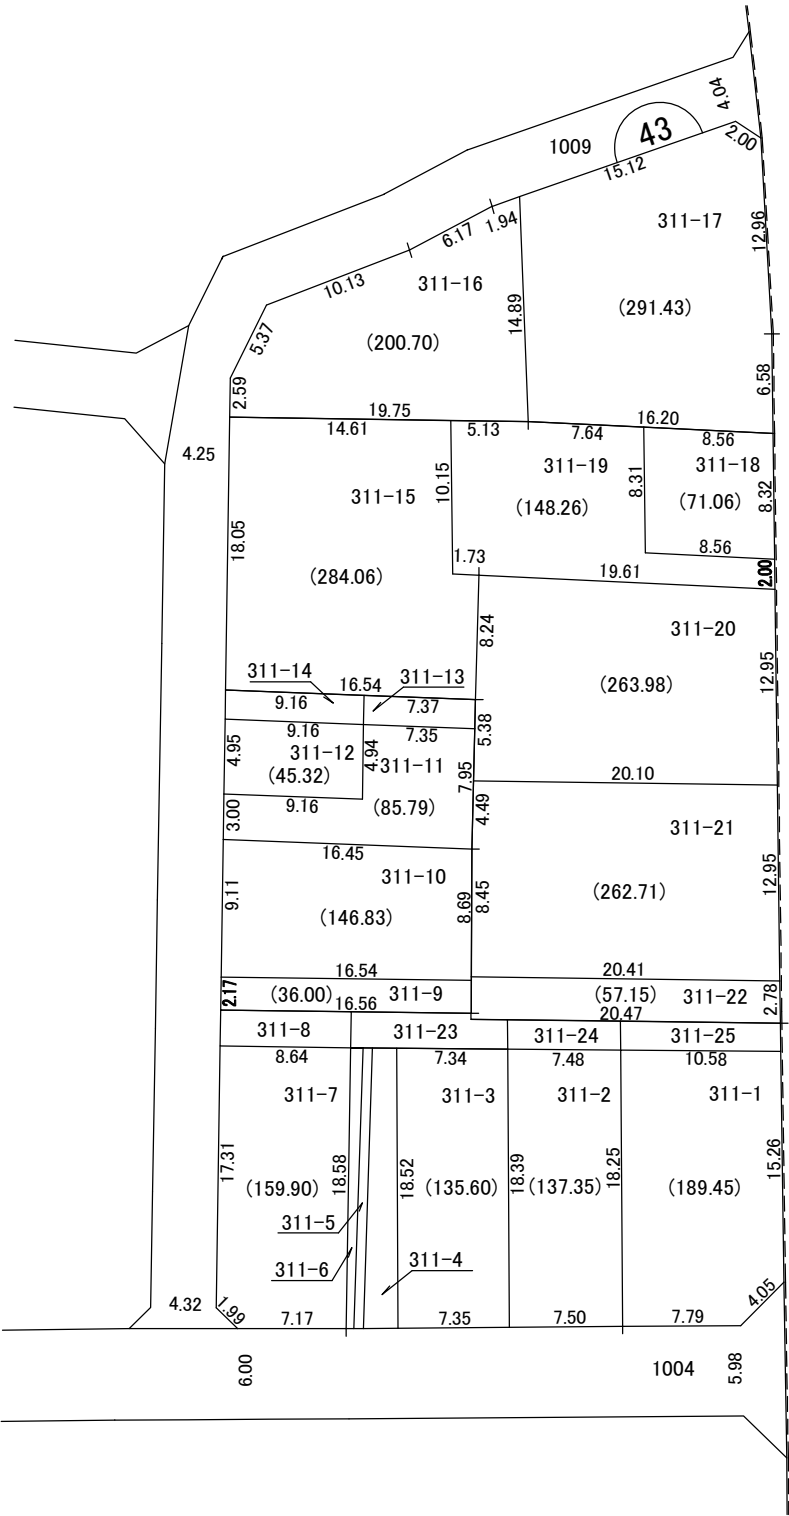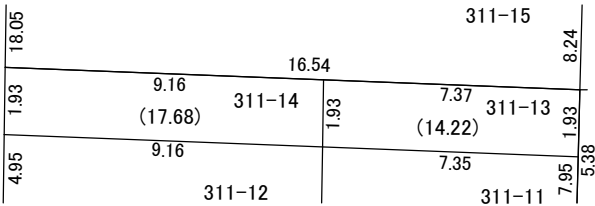

御影2丁目

311-4 付近略図

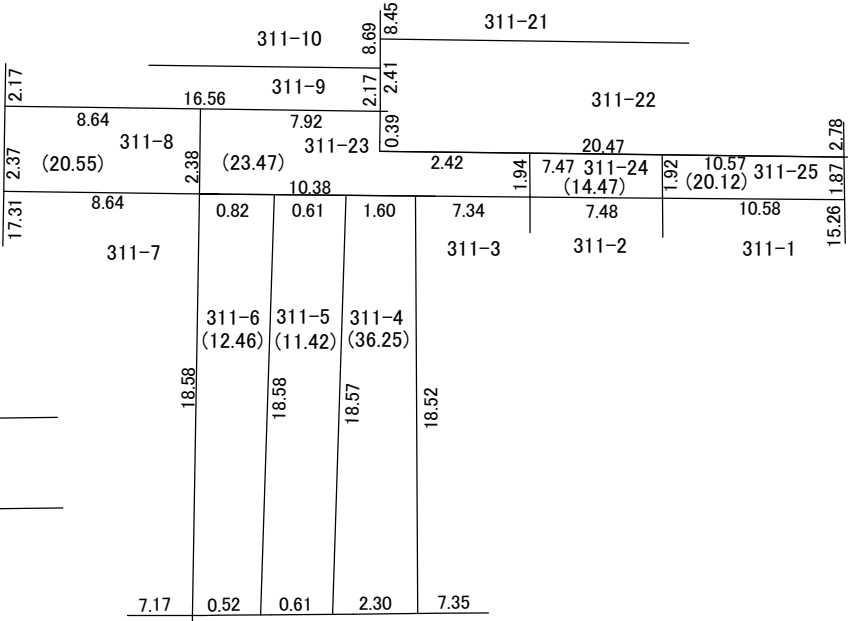

印が換地です
地積は㎡・辺長はmを示す