


換地図 兼 確定図


神戸市東灘区 御影3丁目の一部

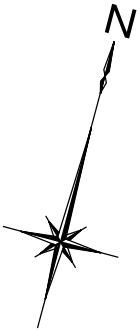


縮尺 1:500

318-12 付近略図

318-10	28.17	10.22	318-11
	1.08	7.46	318-12
	8.48	(8.10)	1.08
	7.46	8.46	318-13

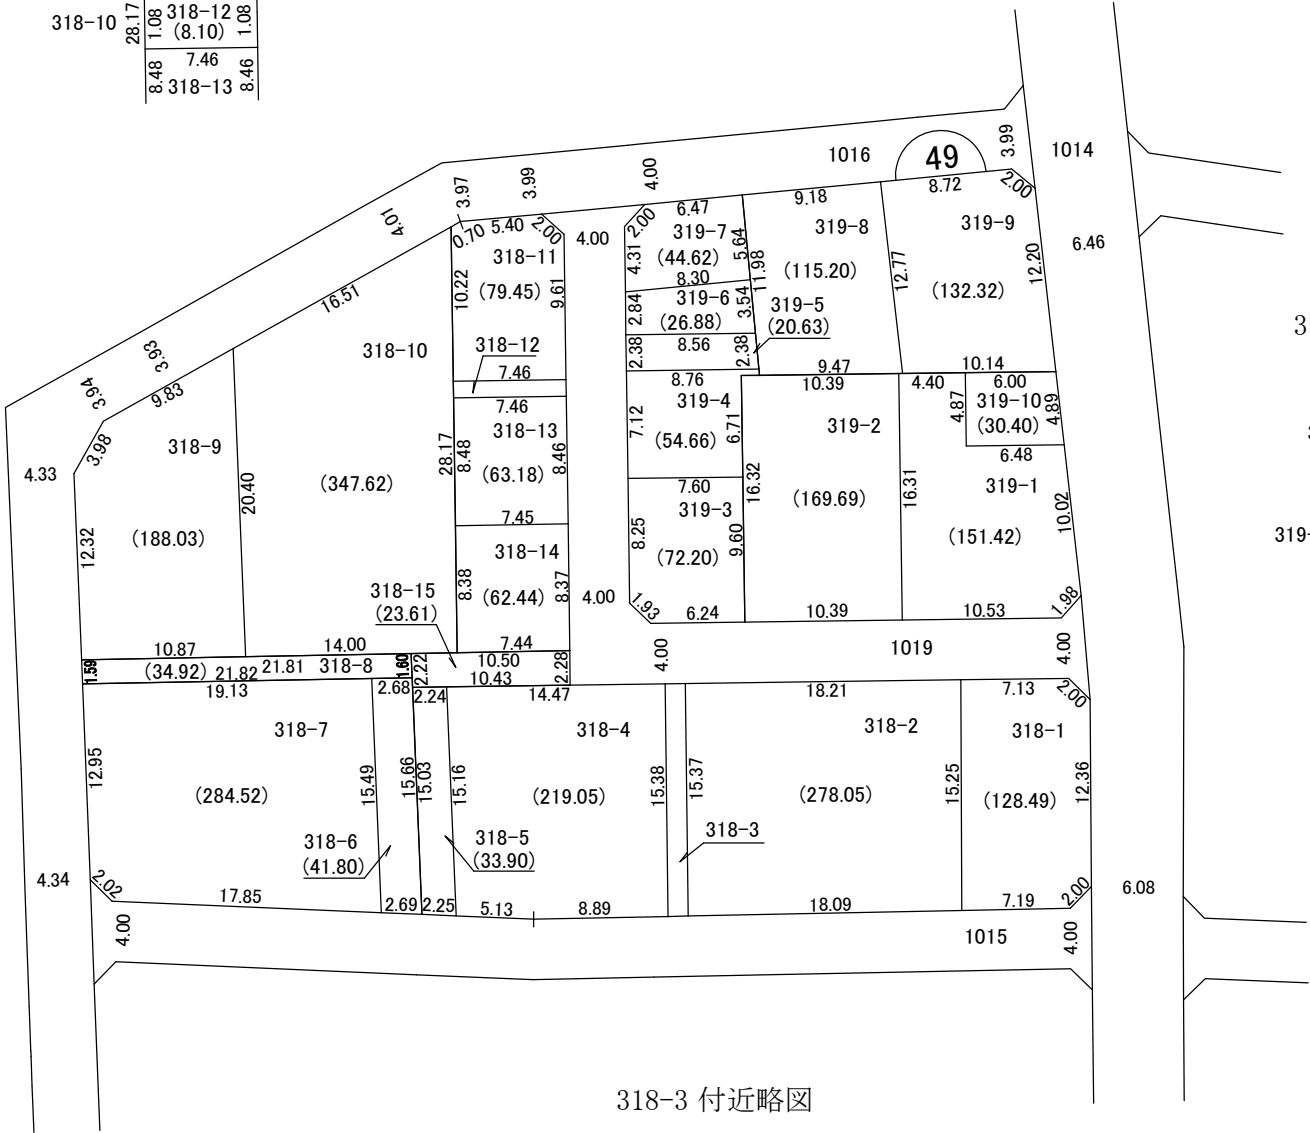

319-4 付近略図

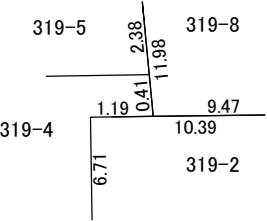

318-3 付近略図

14.47	1.33	18.21
318-4	318-3	318-2
15.38	(20.50)	15.37
8.89	1.33	18.09

印が換地です
地積は㎡・辺長はmを示す