



換地図 兼 確定図

神戸市東灘区 御影3丁目の一部


別紙詳細図

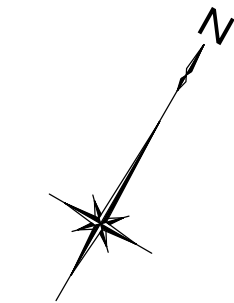

縮尺 1:250

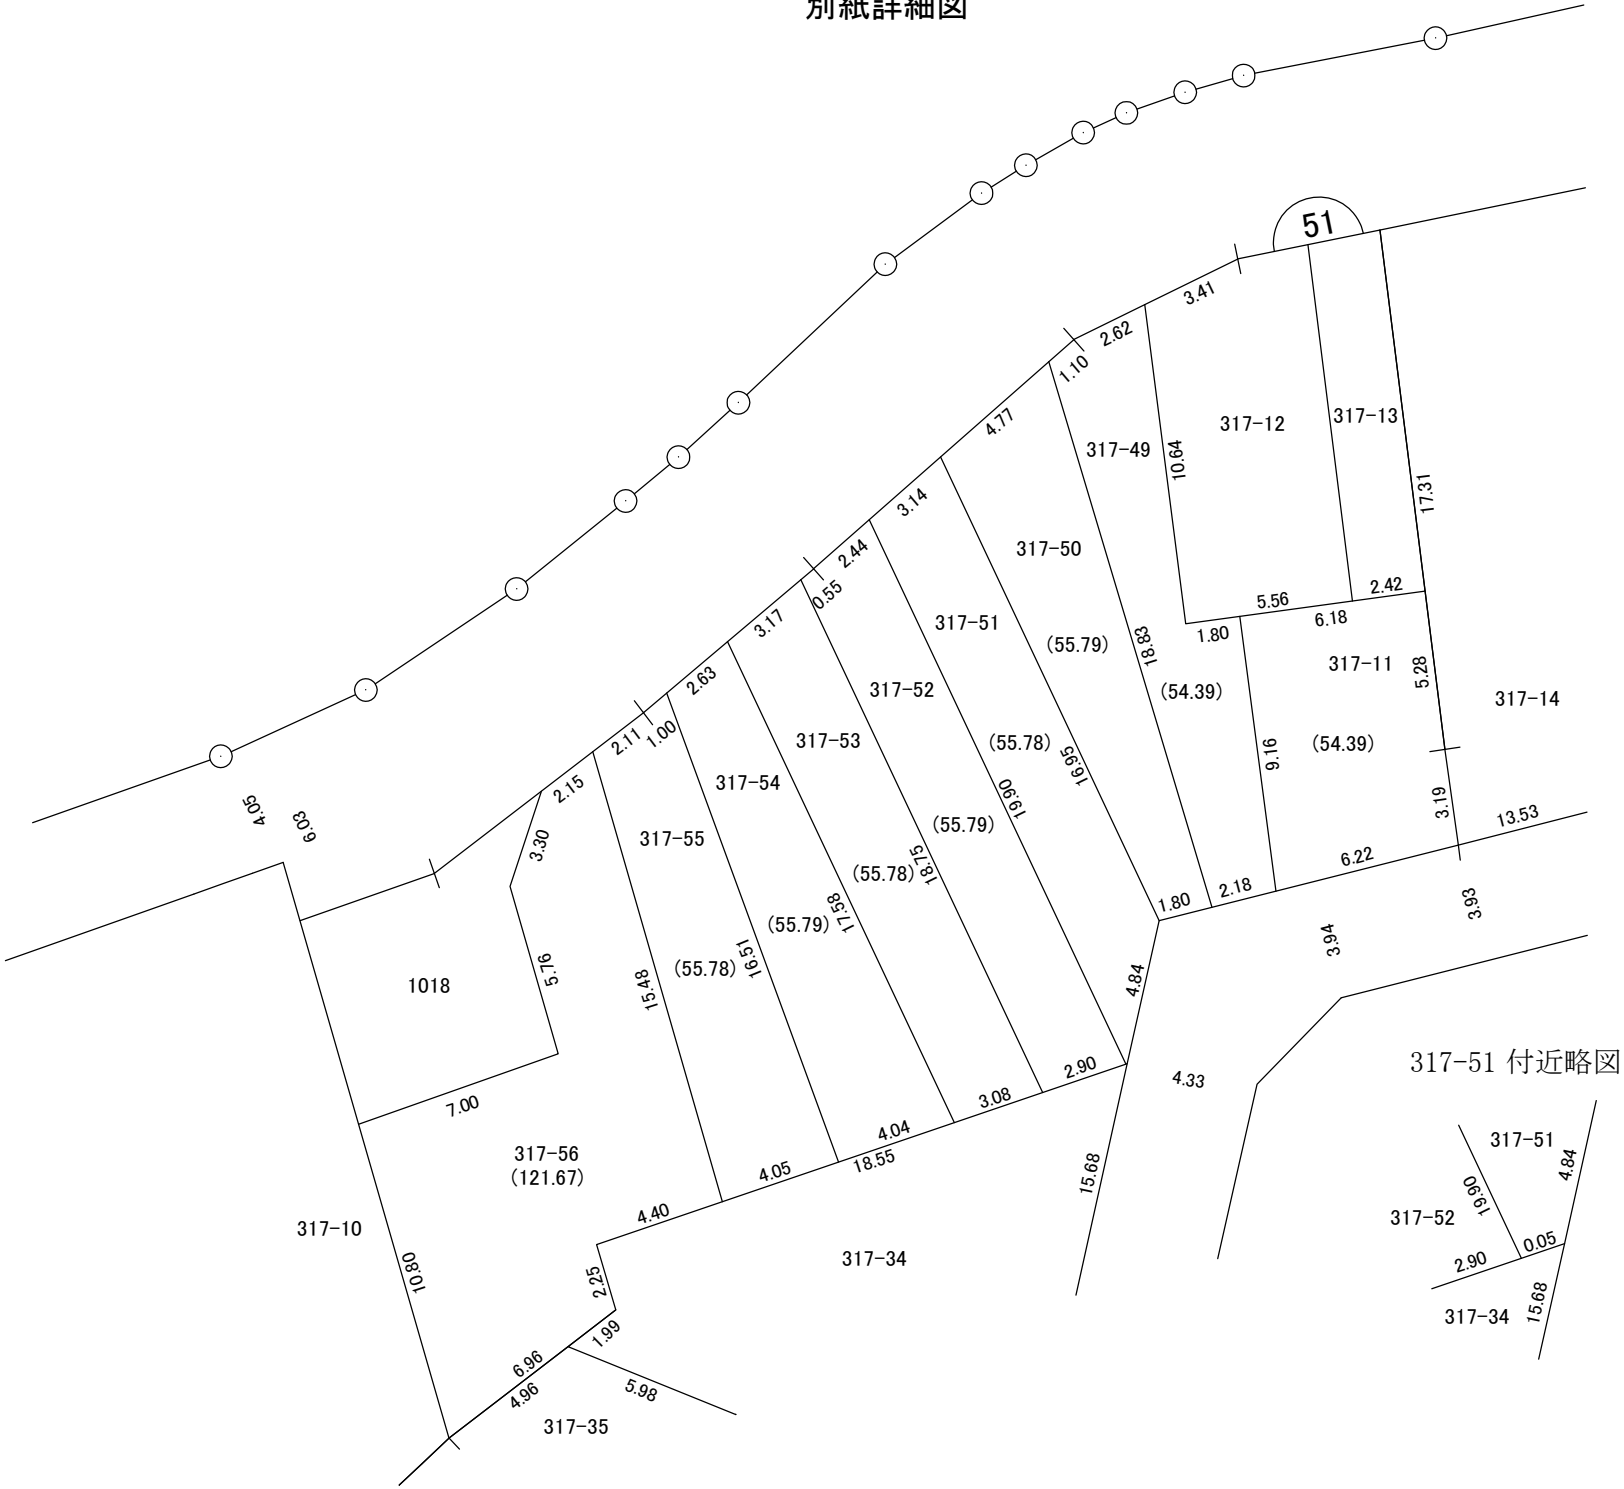

317-51 付近略図

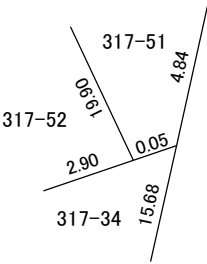

印が換地です
地積は㎡・辺長はmを示す