



換地図 兼 確定図

神戸市東灘区 御影3丁目の一部

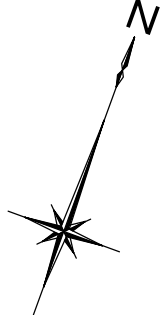


縮尺 1:500


308-44 付近略図

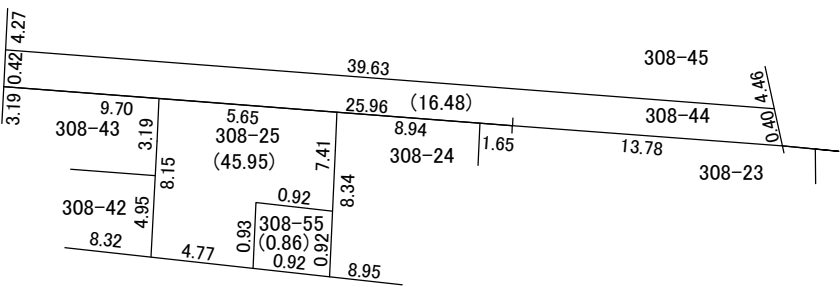


308-11 付近略図

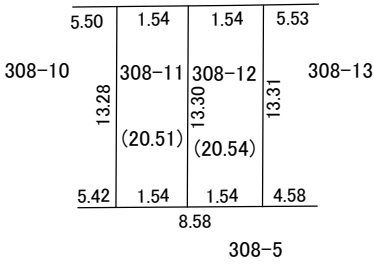


308-7 付近略図

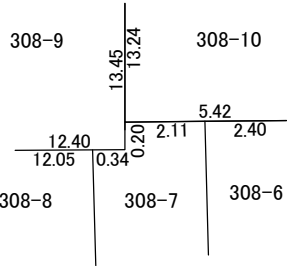


308-50 付近略図

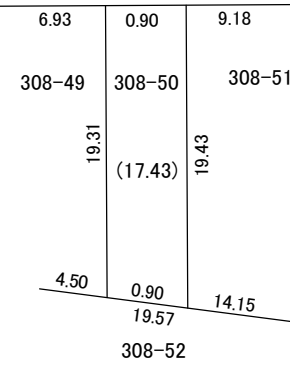

308-21 付近略図

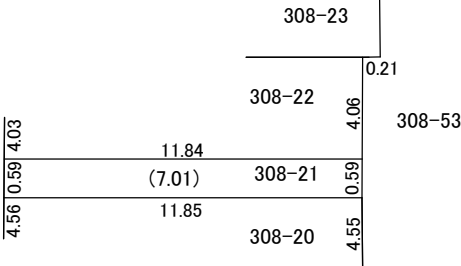

308-16 付近略図

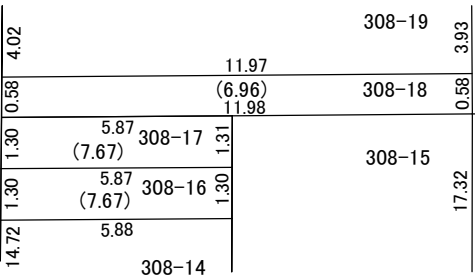

印が換地です
地積は㎡・辺長はmを示す

別紙詳細図

