



換地図 兼 確定図

神戸市東灘区 御影3丁目の一部

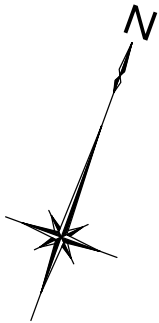


308-26 付近略図

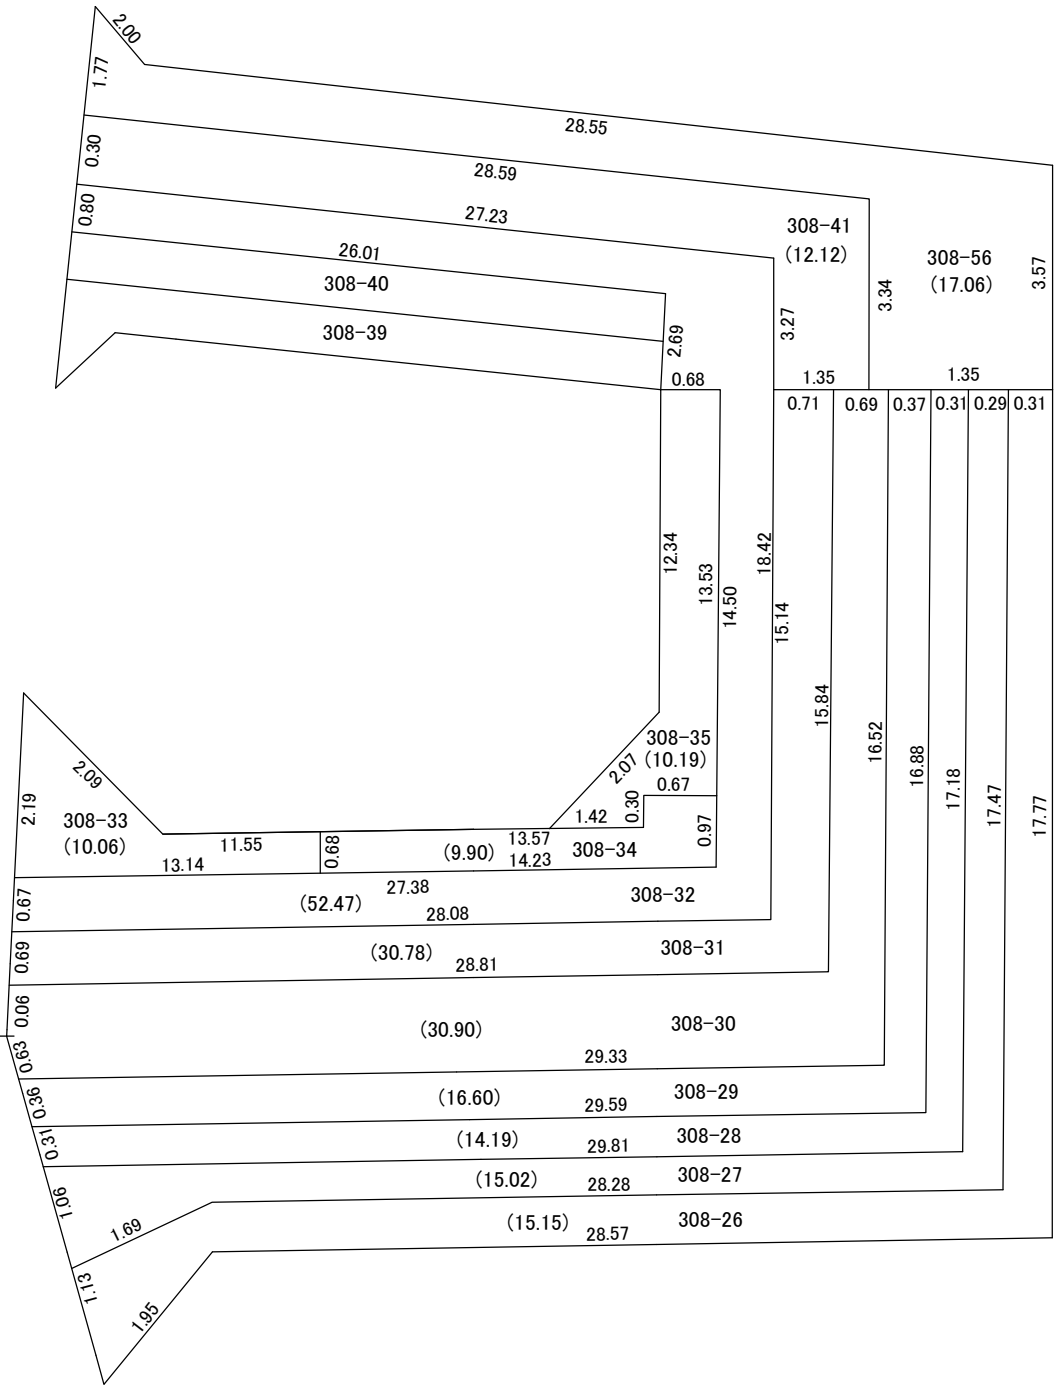

別紙詳細図

縮尺 1:200

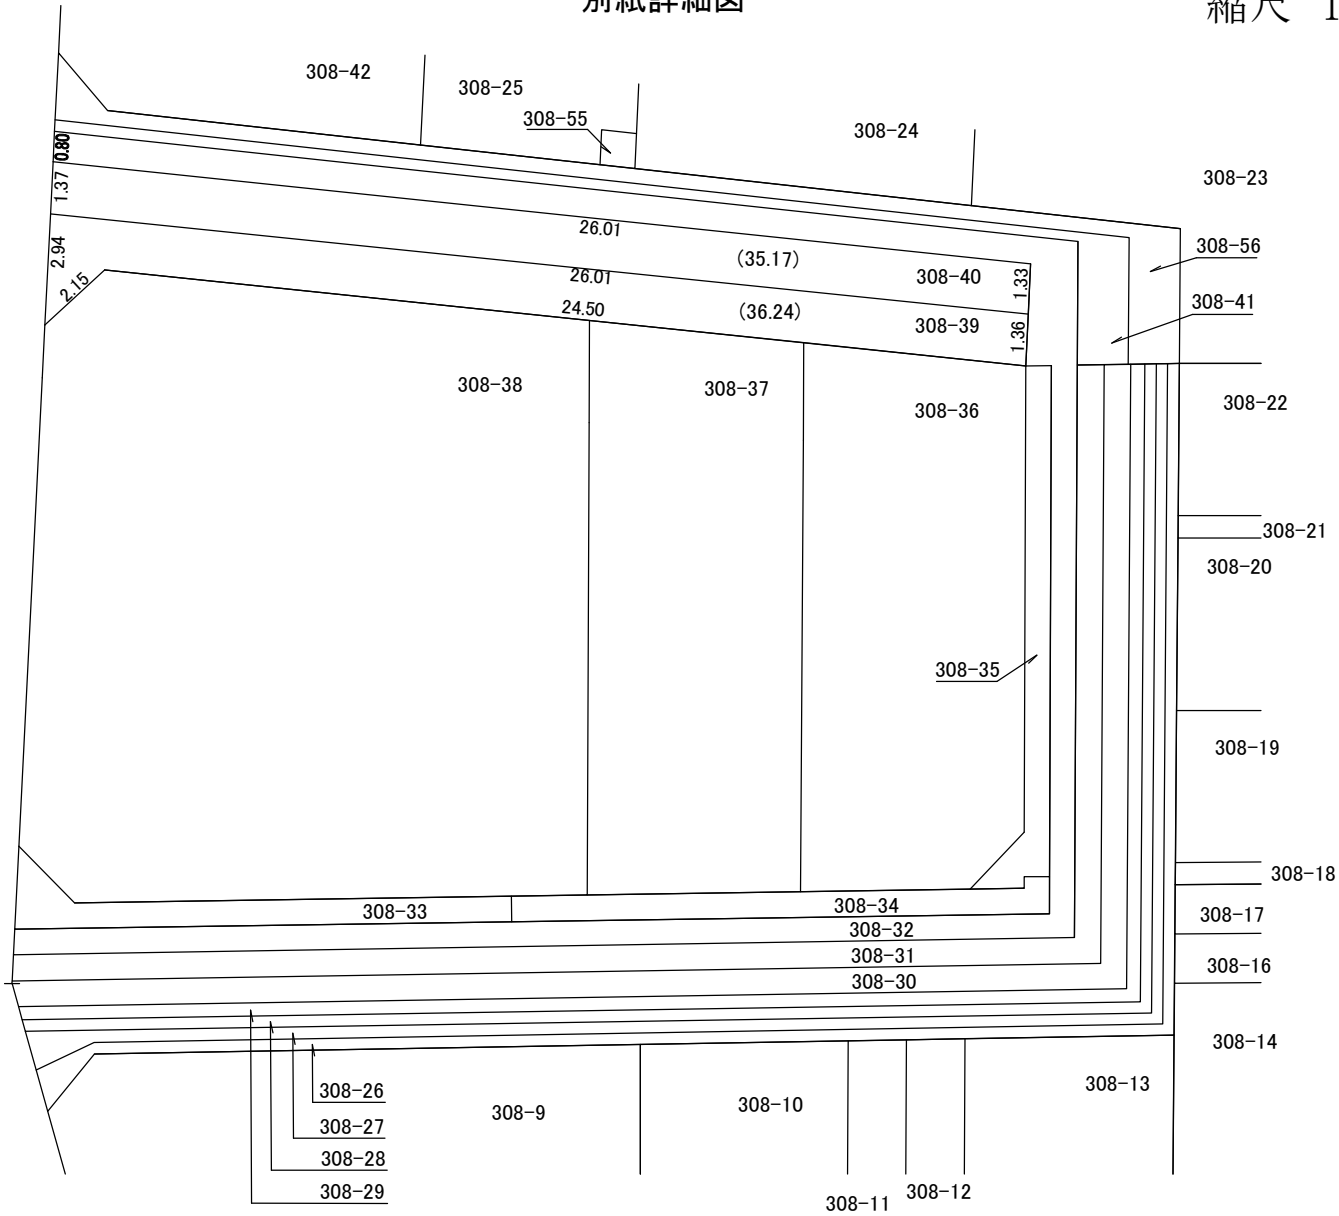

印が換地です
地積は㎡・辺長はmを示す