



換地図 兼 確定図

神戸市東灘区 御影3丁目の一部

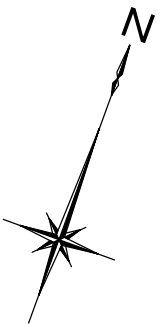


縮尺 1:500


305-2 付近略図

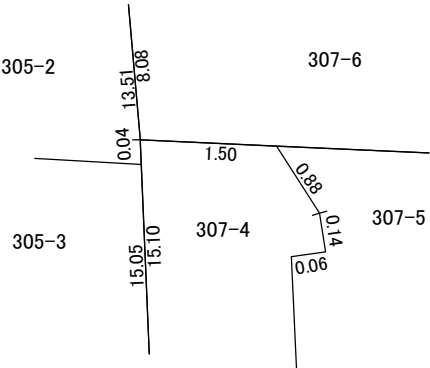


305-4 付近略図

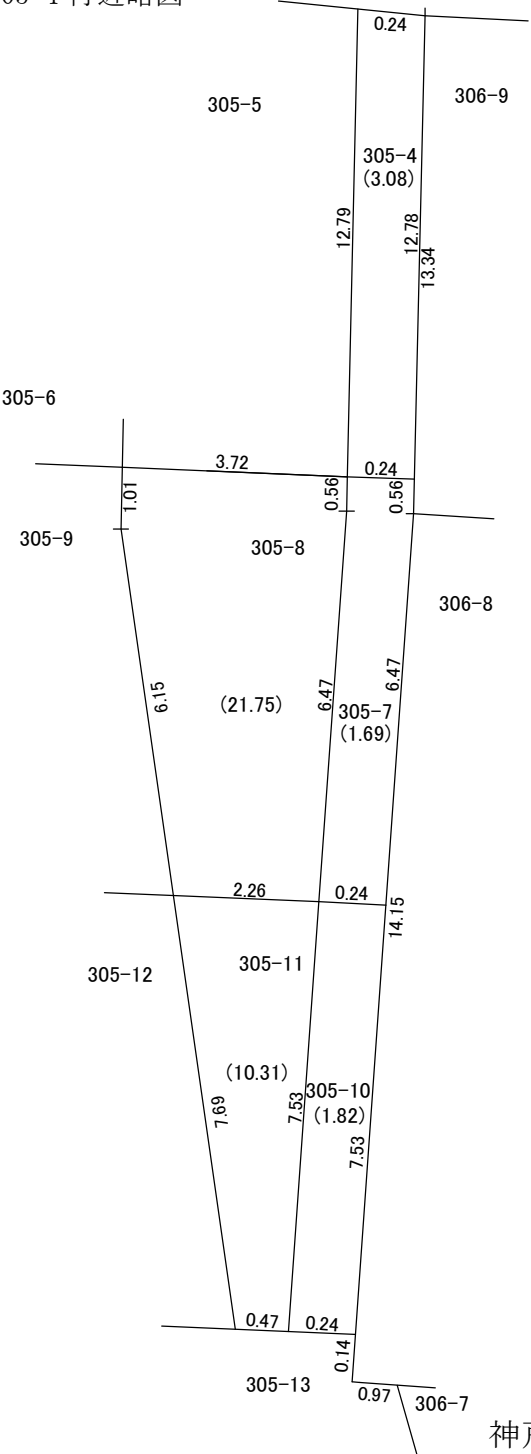

307-1 付近略図

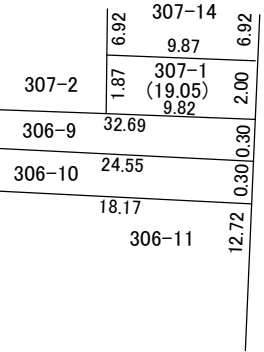

306-12 付近略図

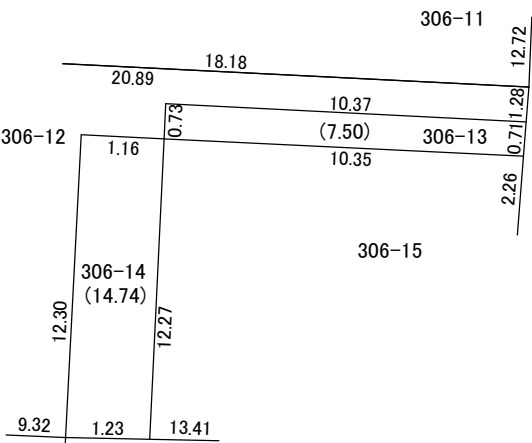

印が換地です
地積は㎡・辺長はmを示す