


換地図 兼 確定図


神戸市東灘区 御影2丁目の一部

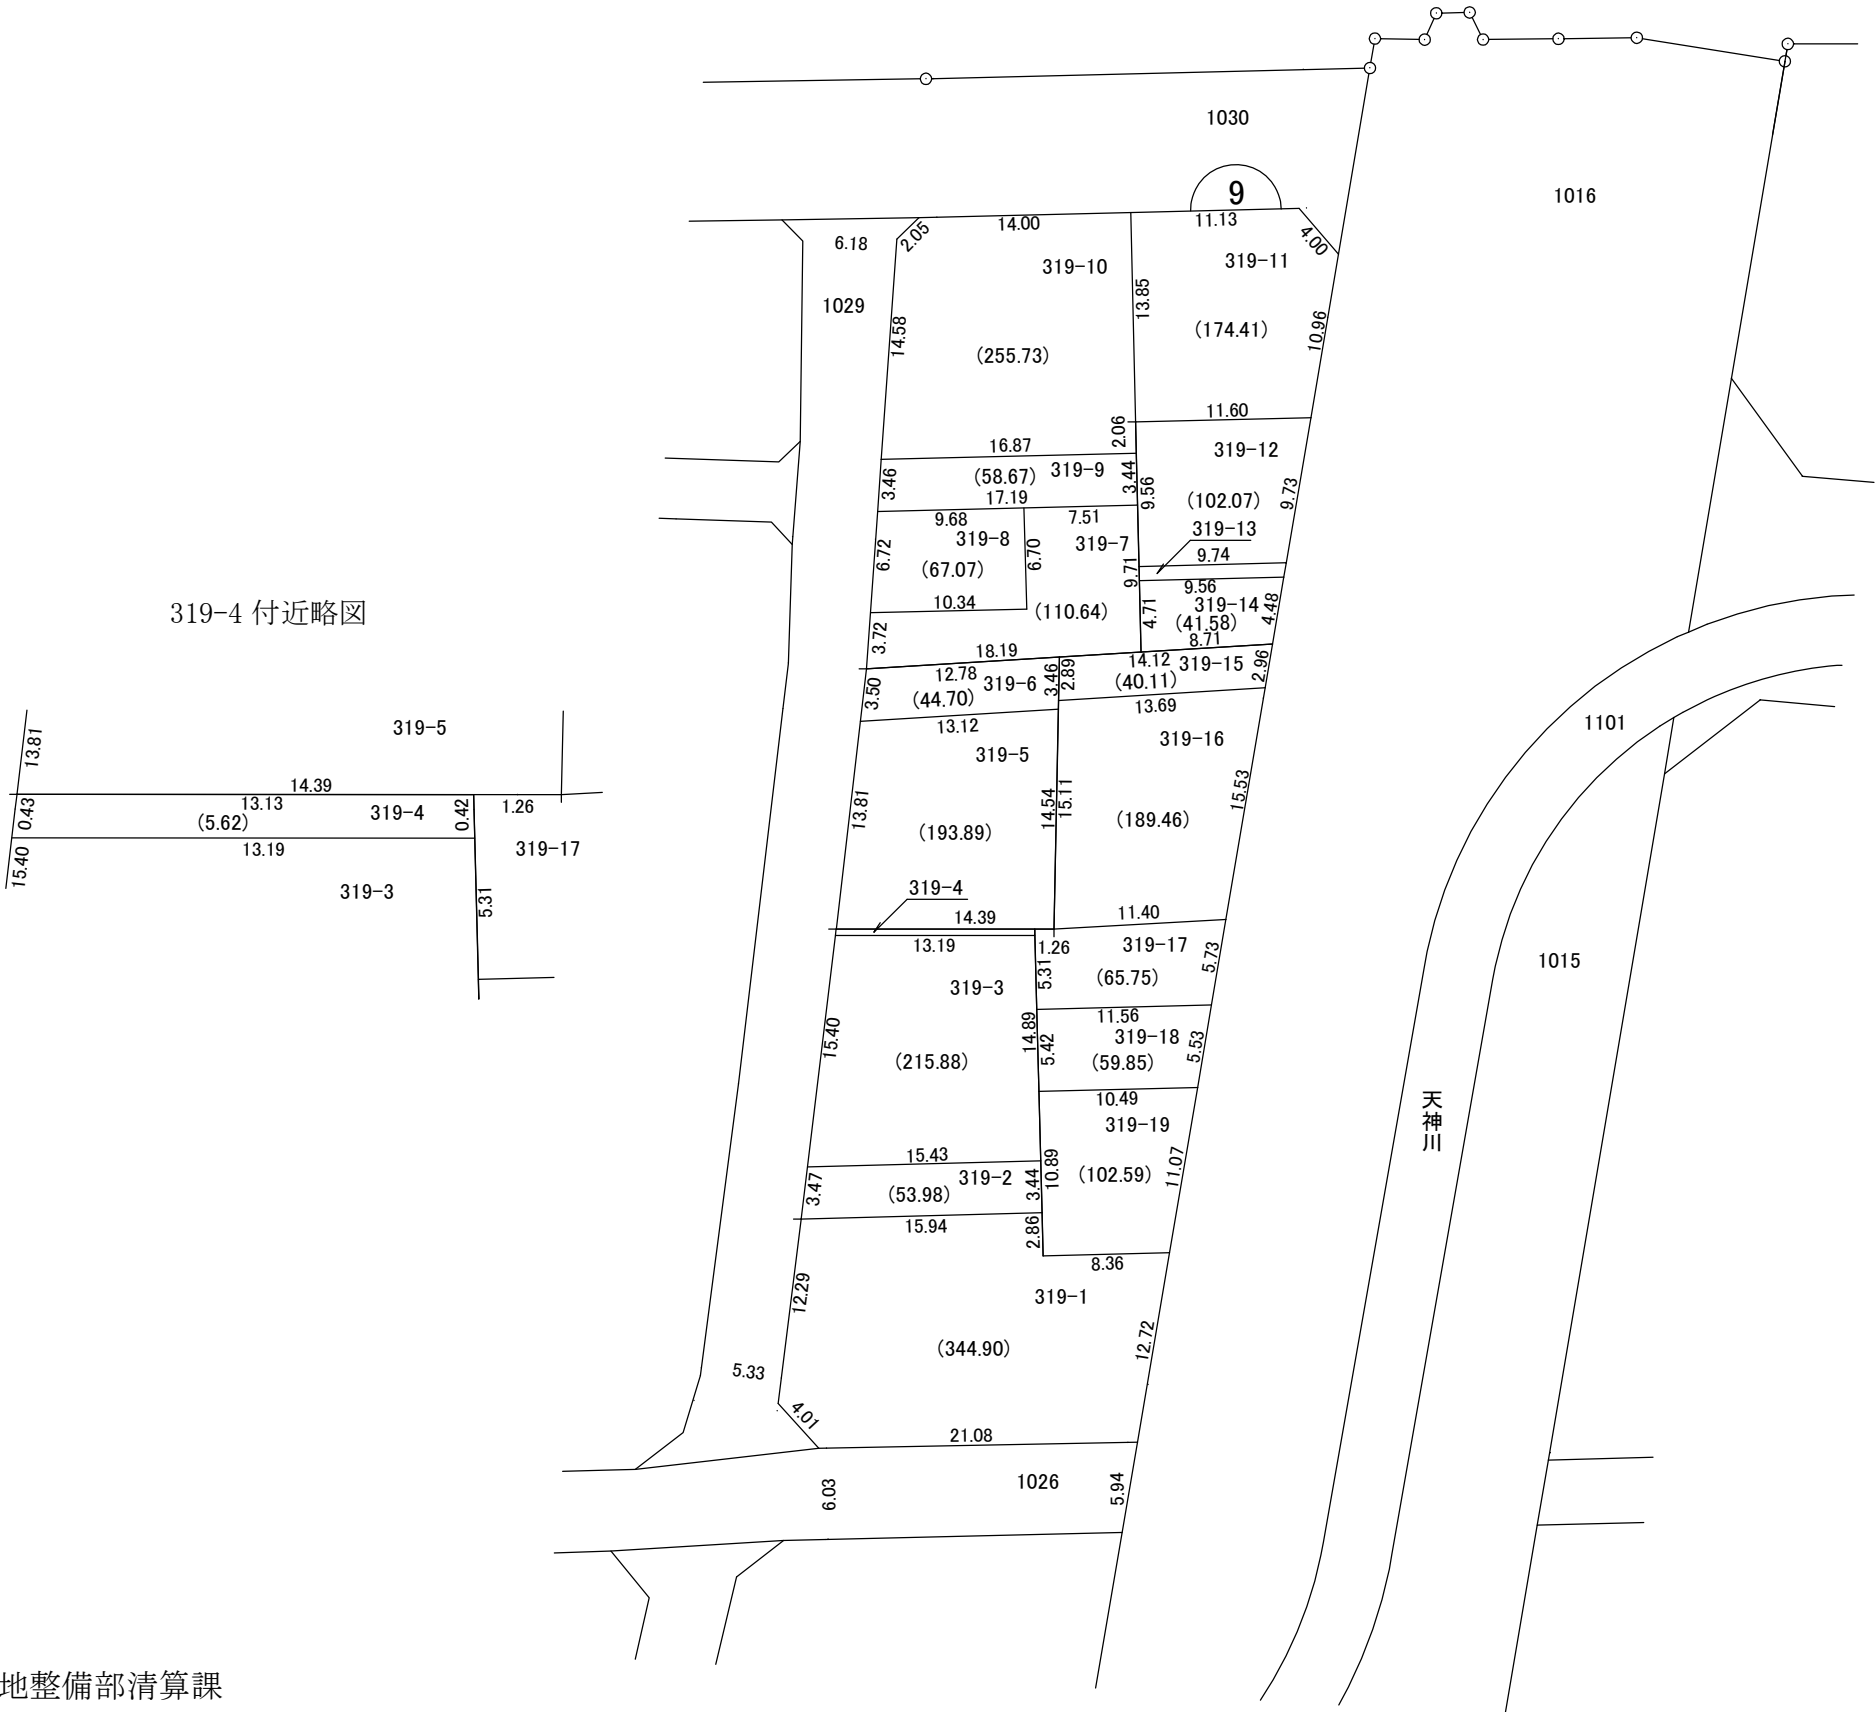


縮尺 1:500



319-13 付近略図

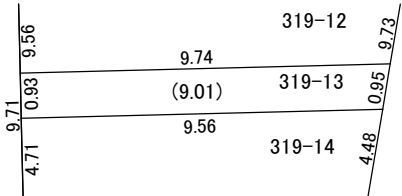

319-4 付近略図

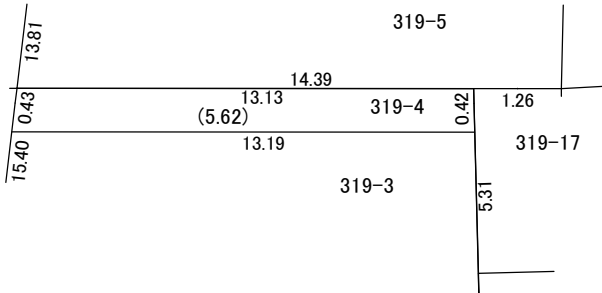

印が換地です
地積は㎡・辺長はmを示す