
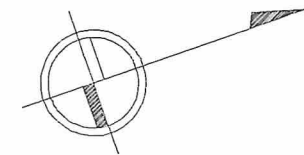


湊町 4 丁目の一部

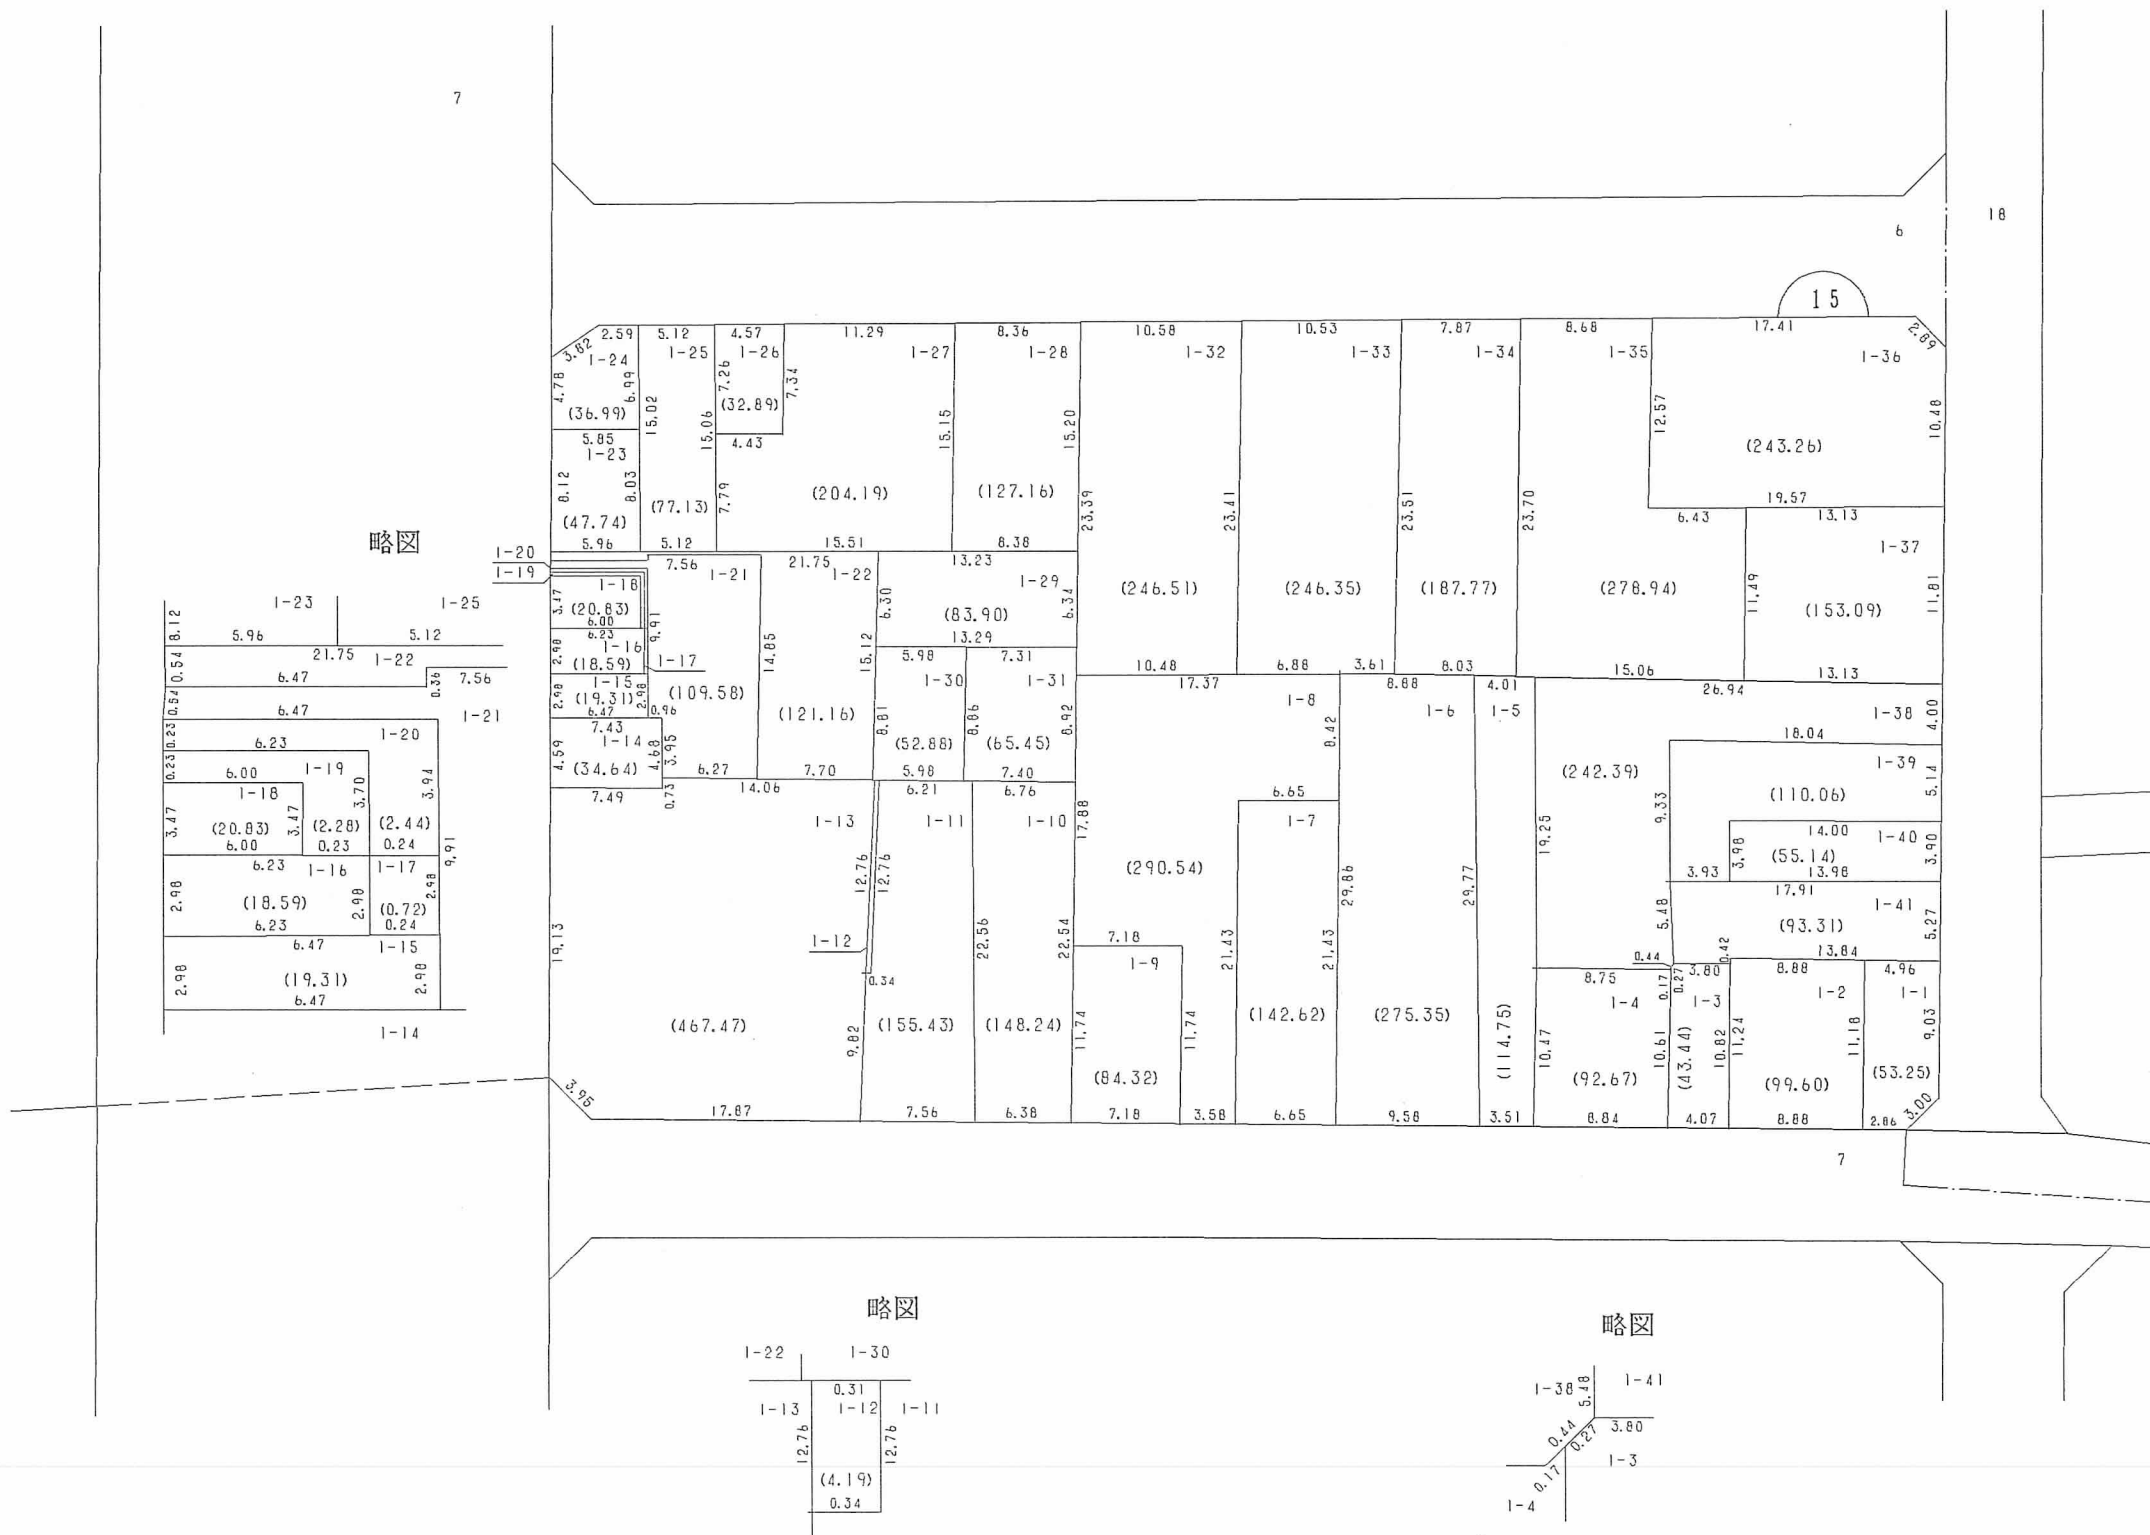

縮尺 1 : 5 0 0

○印が換地です

地積は m^2 ・辺長は m です。