



換地図 兼 確定図

湊町 4 丁目の一部

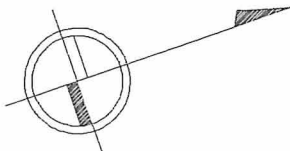

縮尺 1 : 5 0 0

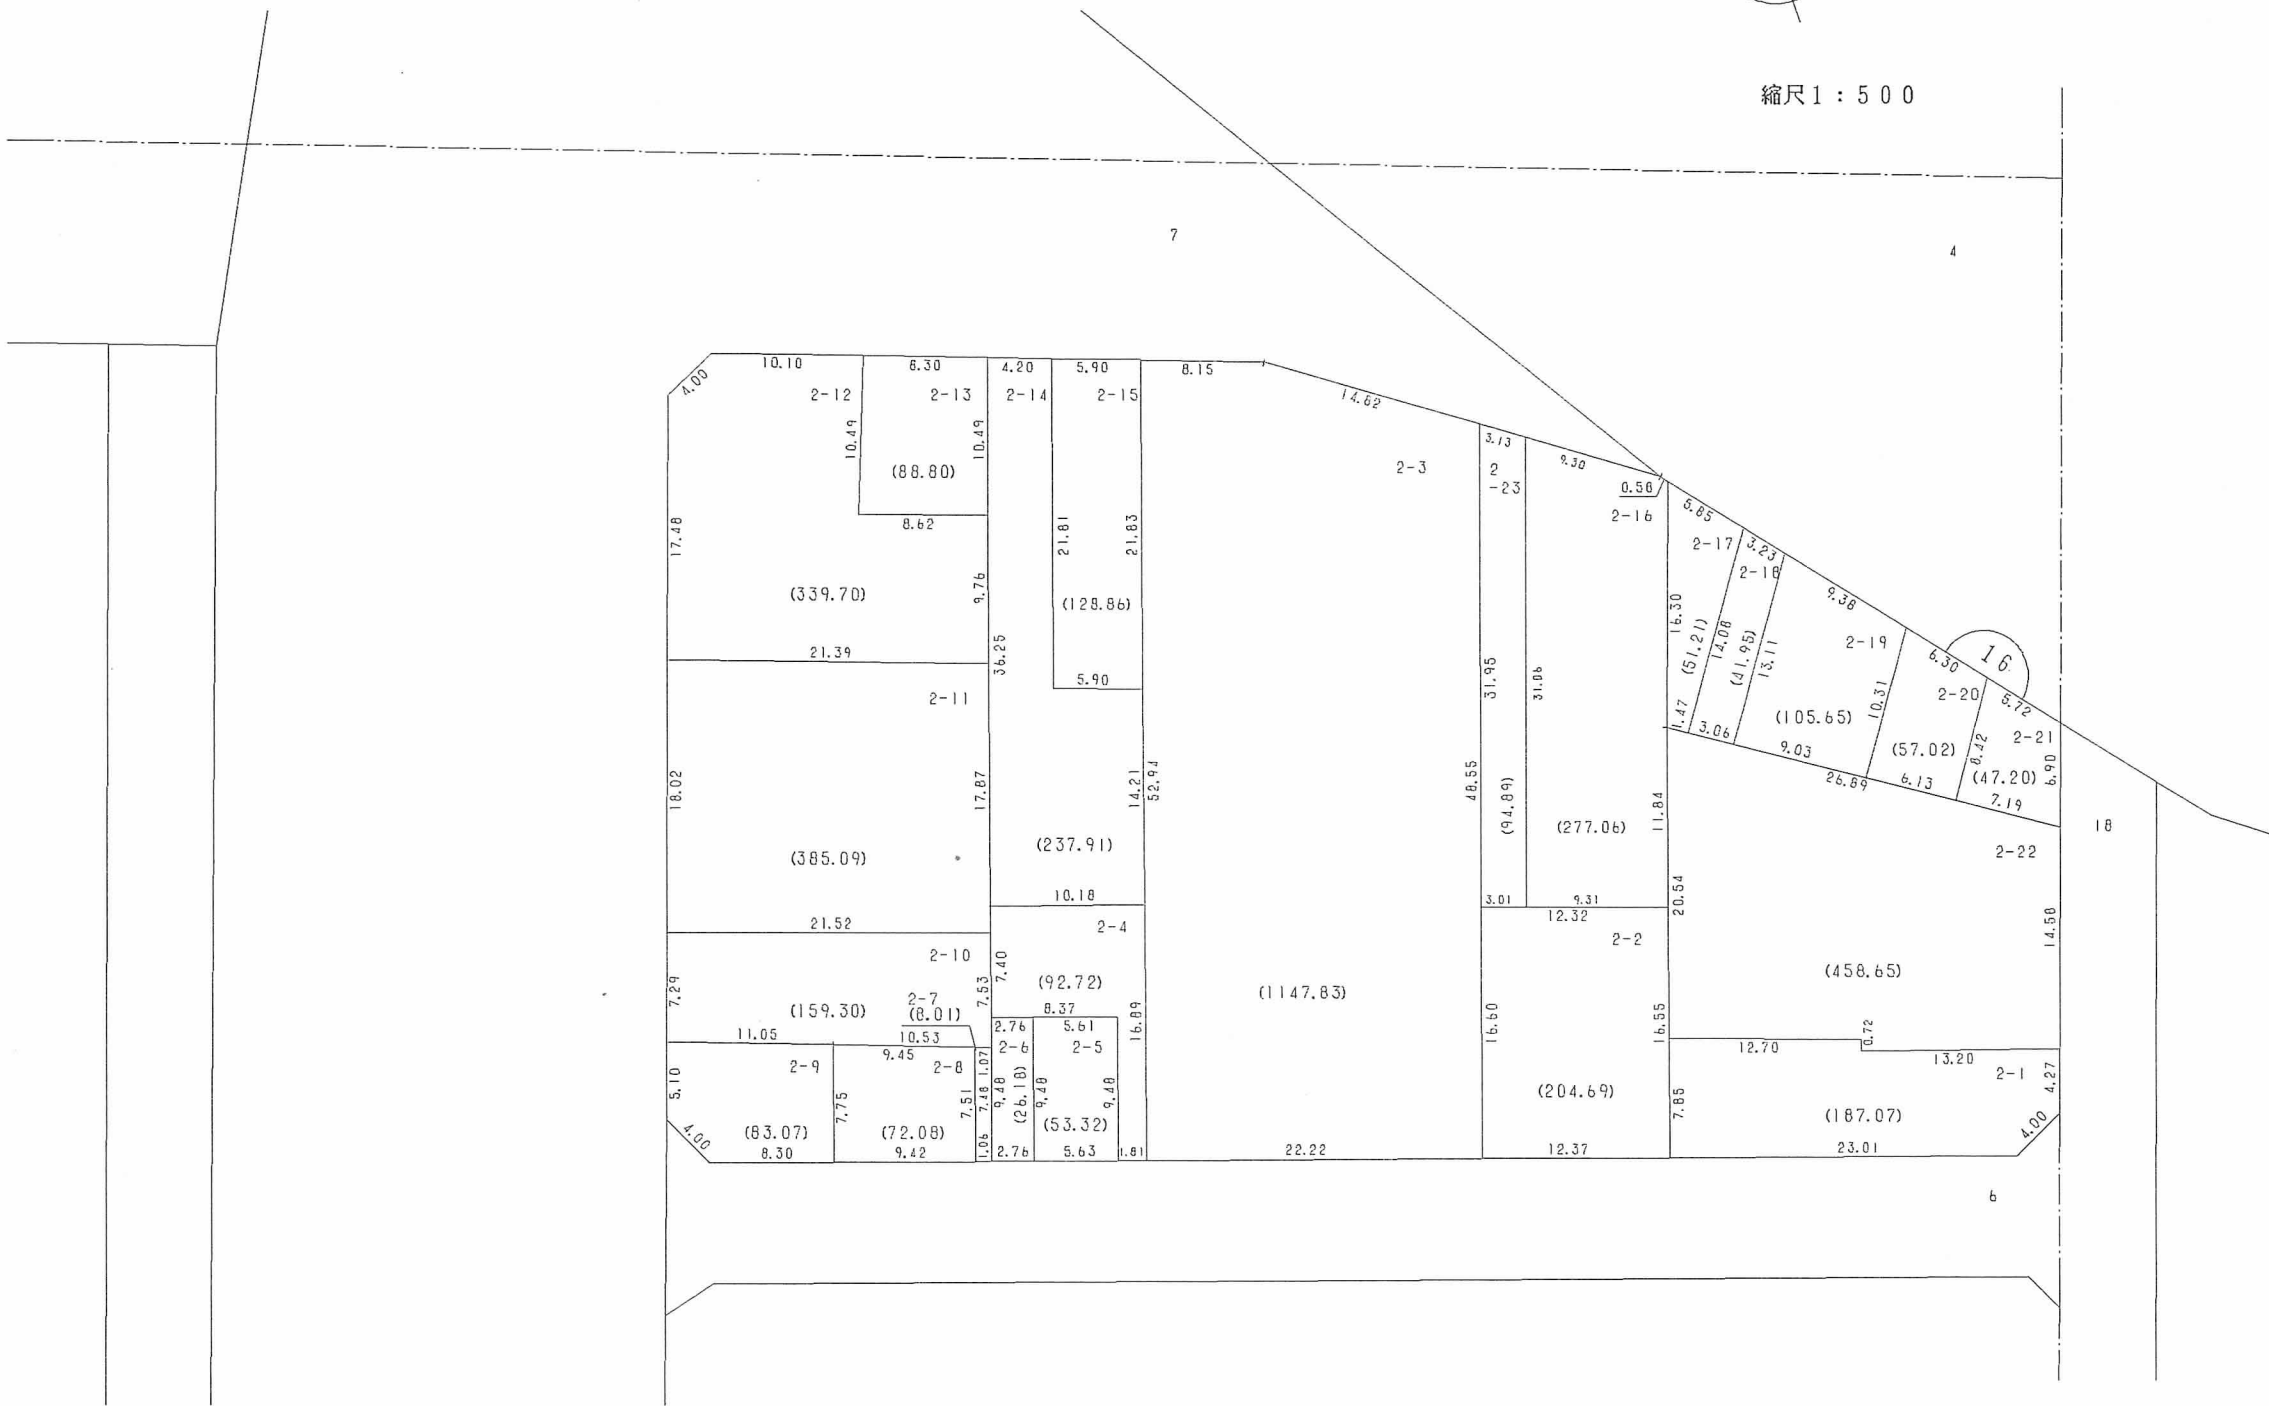

○印が換地です
地積は㎡・辺長はmです