



換地図 兼 確定図

永沢町2丁目の一部

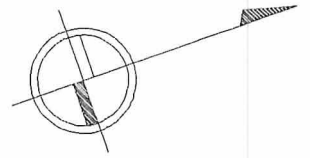


縮尺1:500


略図

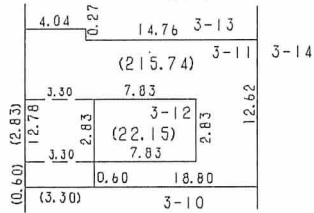


8

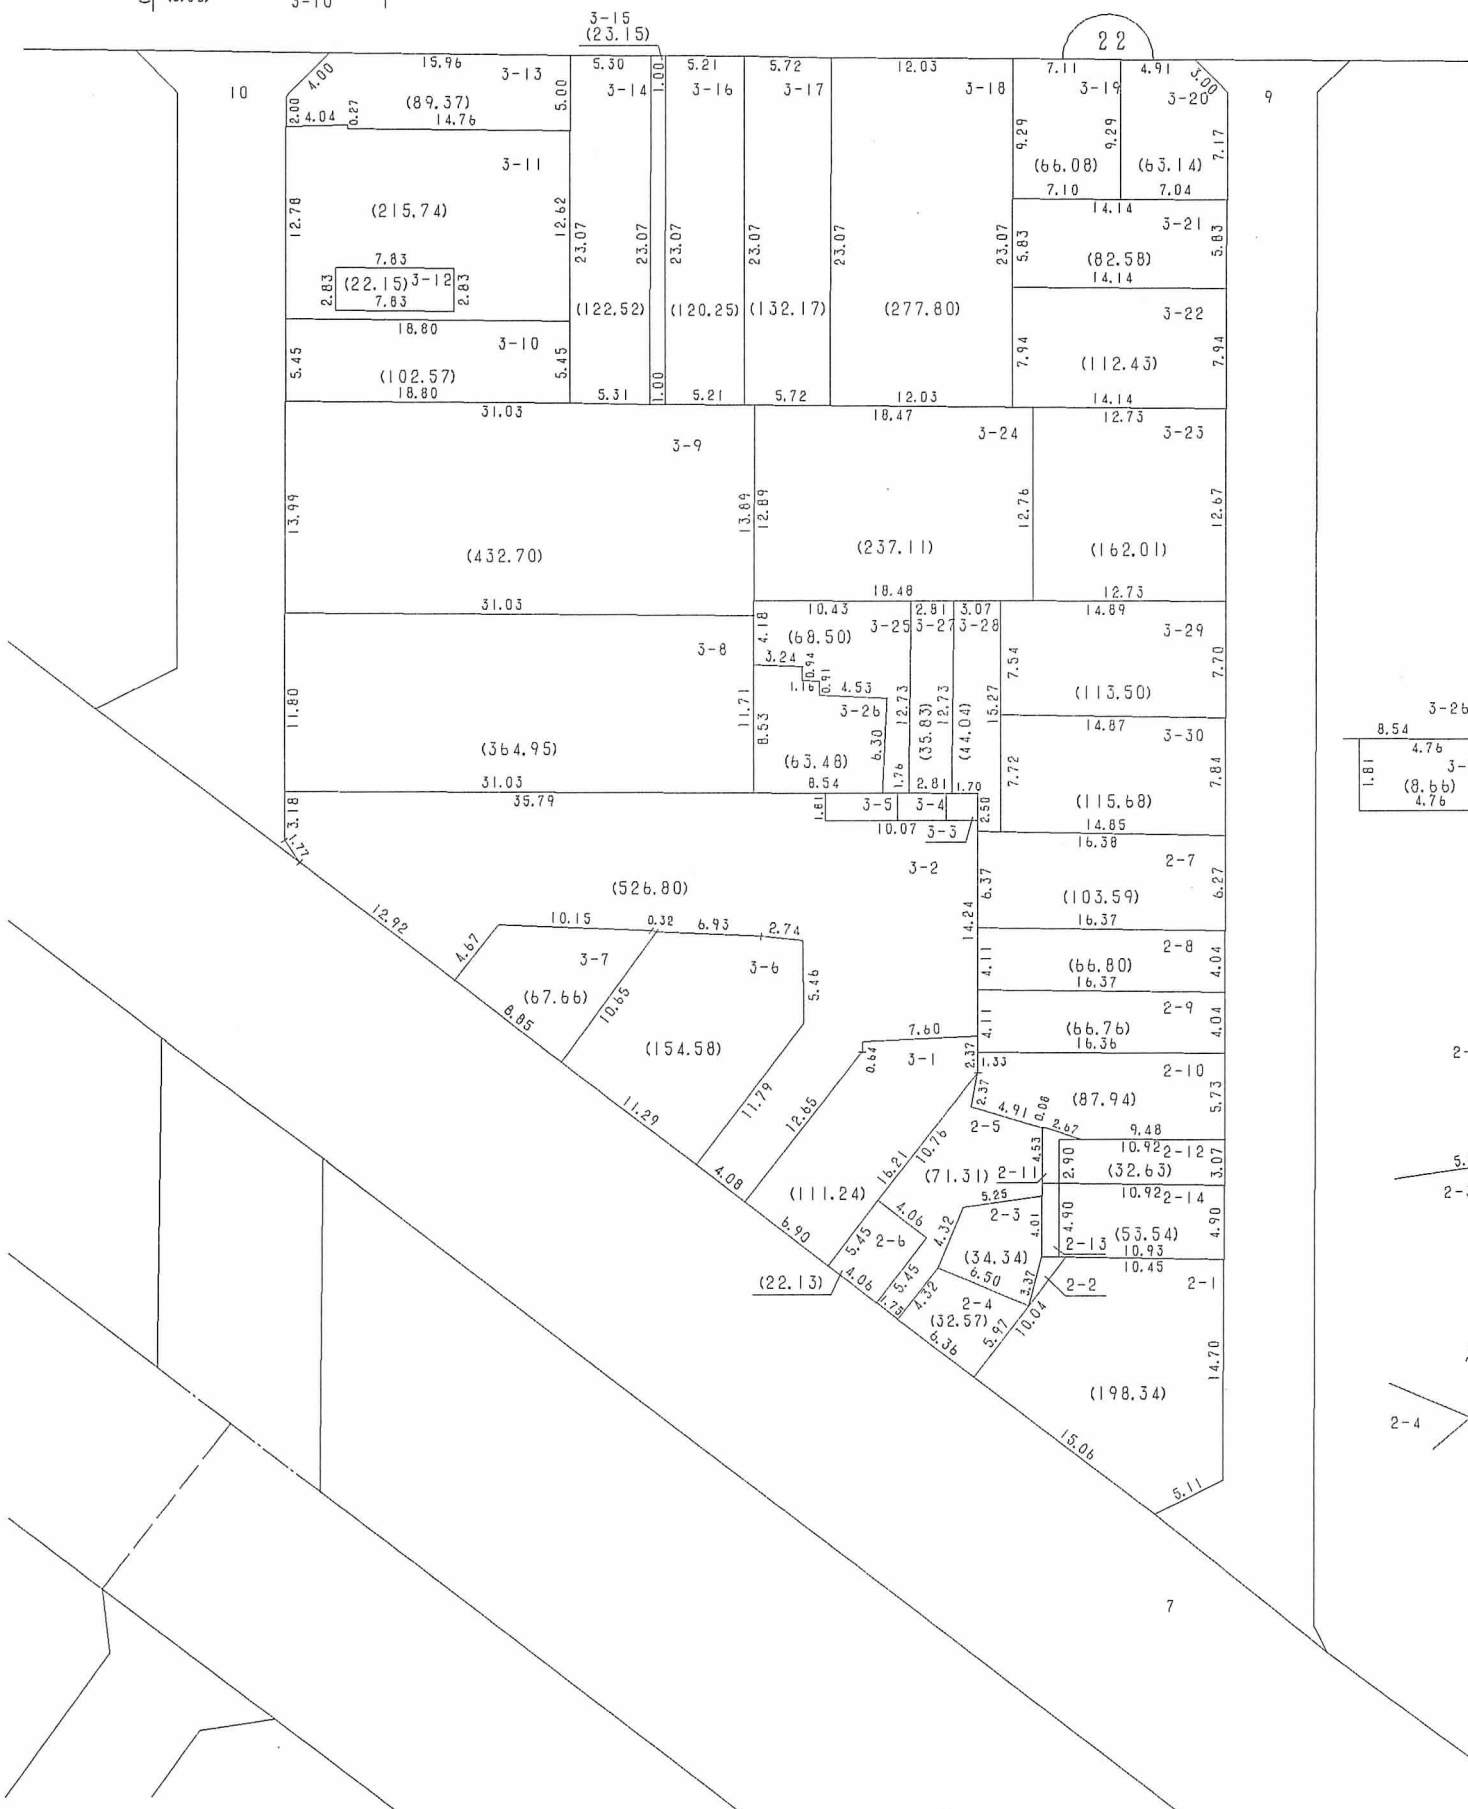

略図

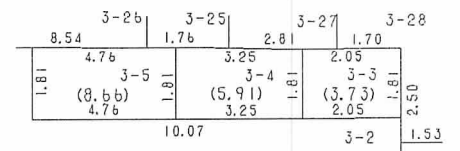

略図

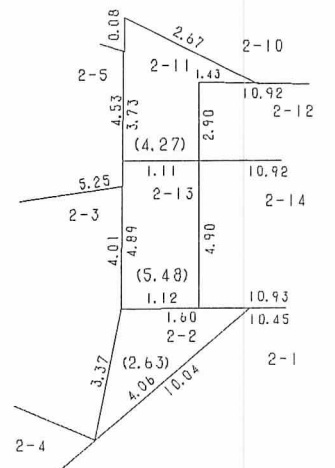

○印が換地です

地積は㎡・辺長はmです