



# 換地図 兼 確定図


永沢町3丁目の一部

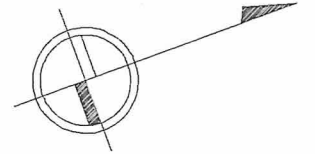


縮尺1:500

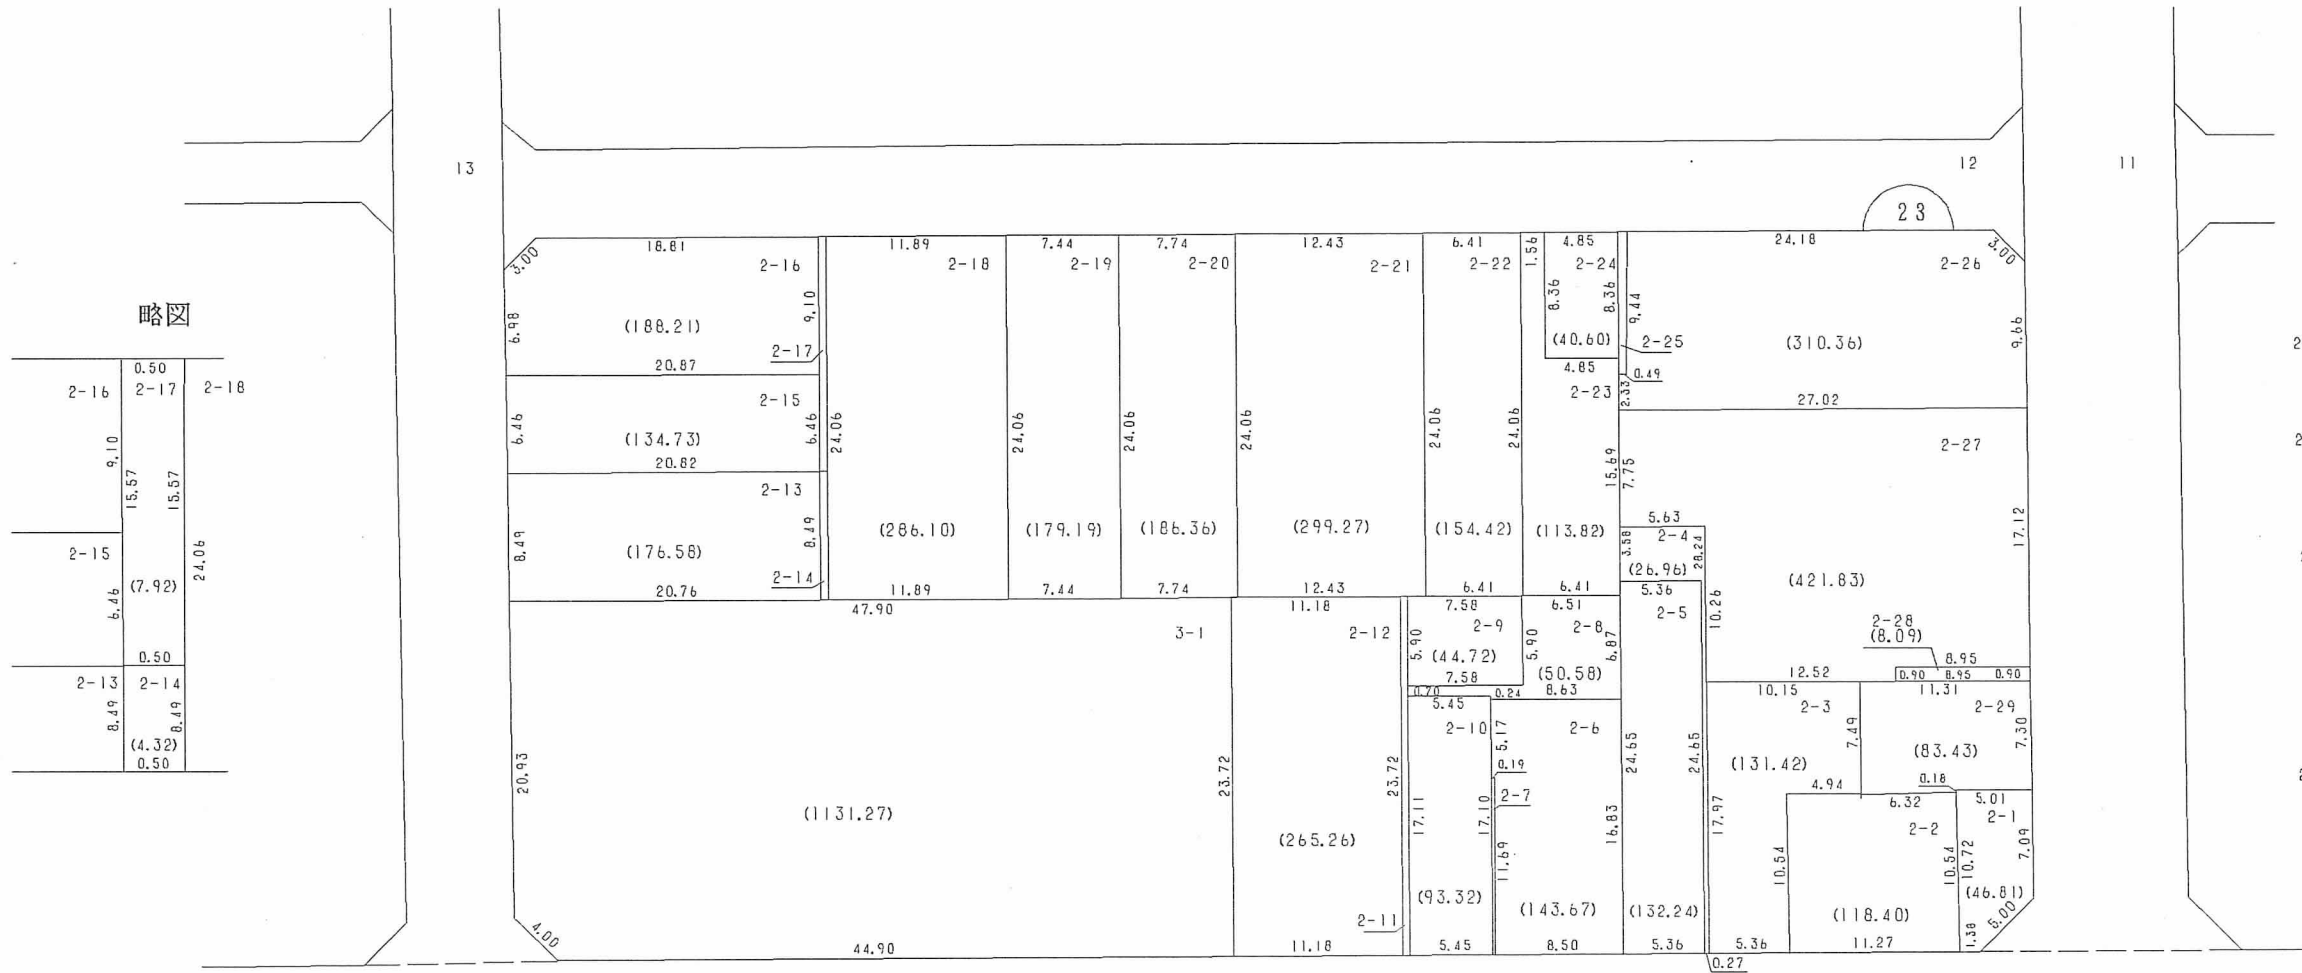


略図

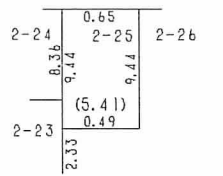

略図

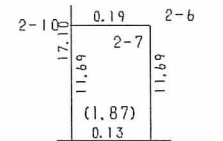

略図

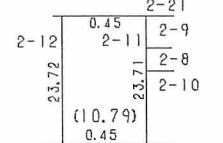

8

○印が換地です

地積は㎡・辺長はmです