





換地図 兼 確定図

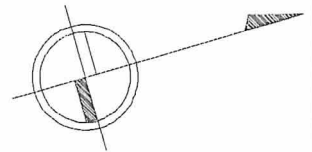

新開地 4 丁目の一部

湊町 3 丁目の一部

縮尺 1 : 500

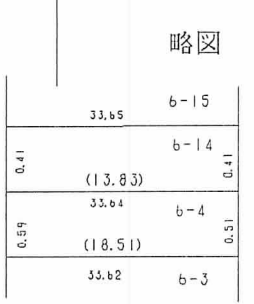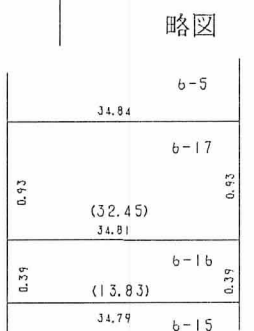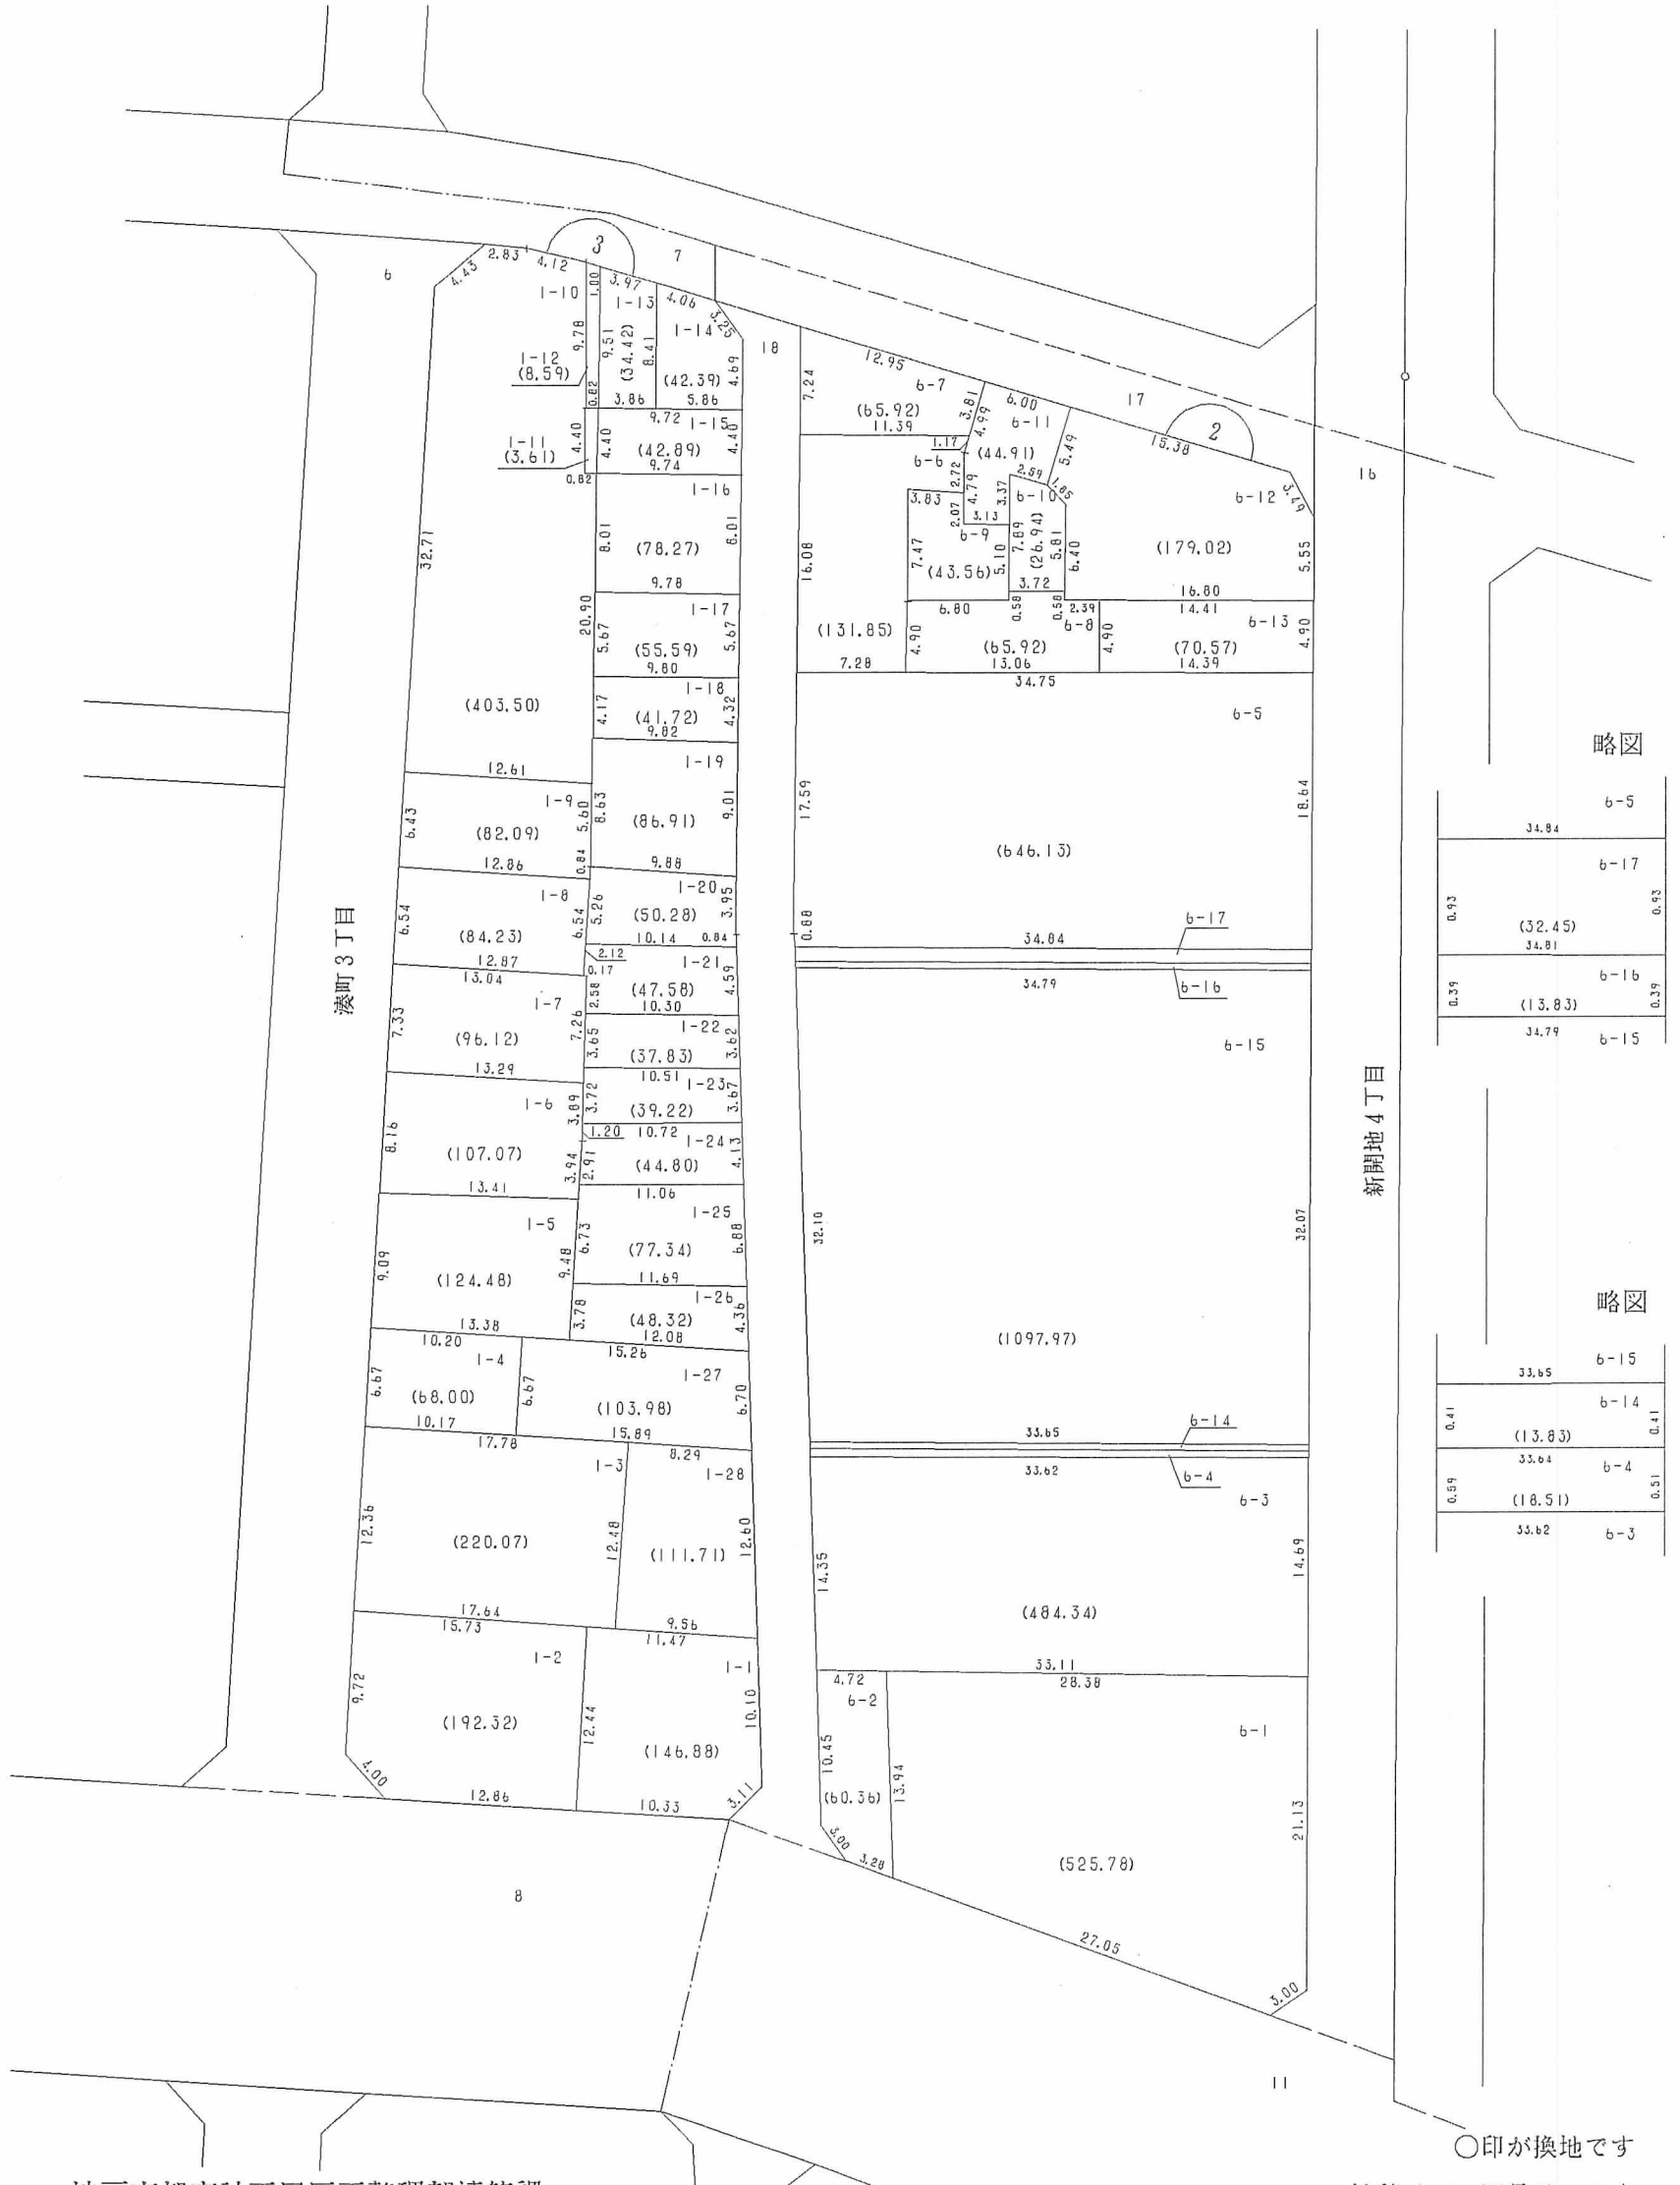

○印が換地です

地積は m^2 ・辺長は m です