


換地図 兼 確定図

大開通 3 丁目

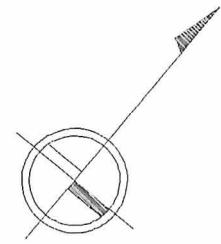


縮尺 1 : 5 0 0

略図

1-15	1-19
15.47	0.31
1-16	1-17
23.19	23.19
(6.76)	15.59
15.16	0.26
	9.63

略図

1-4	1-2
0.10	14.74
1-5	28.74
14.00	
(1.40)	
0.10	

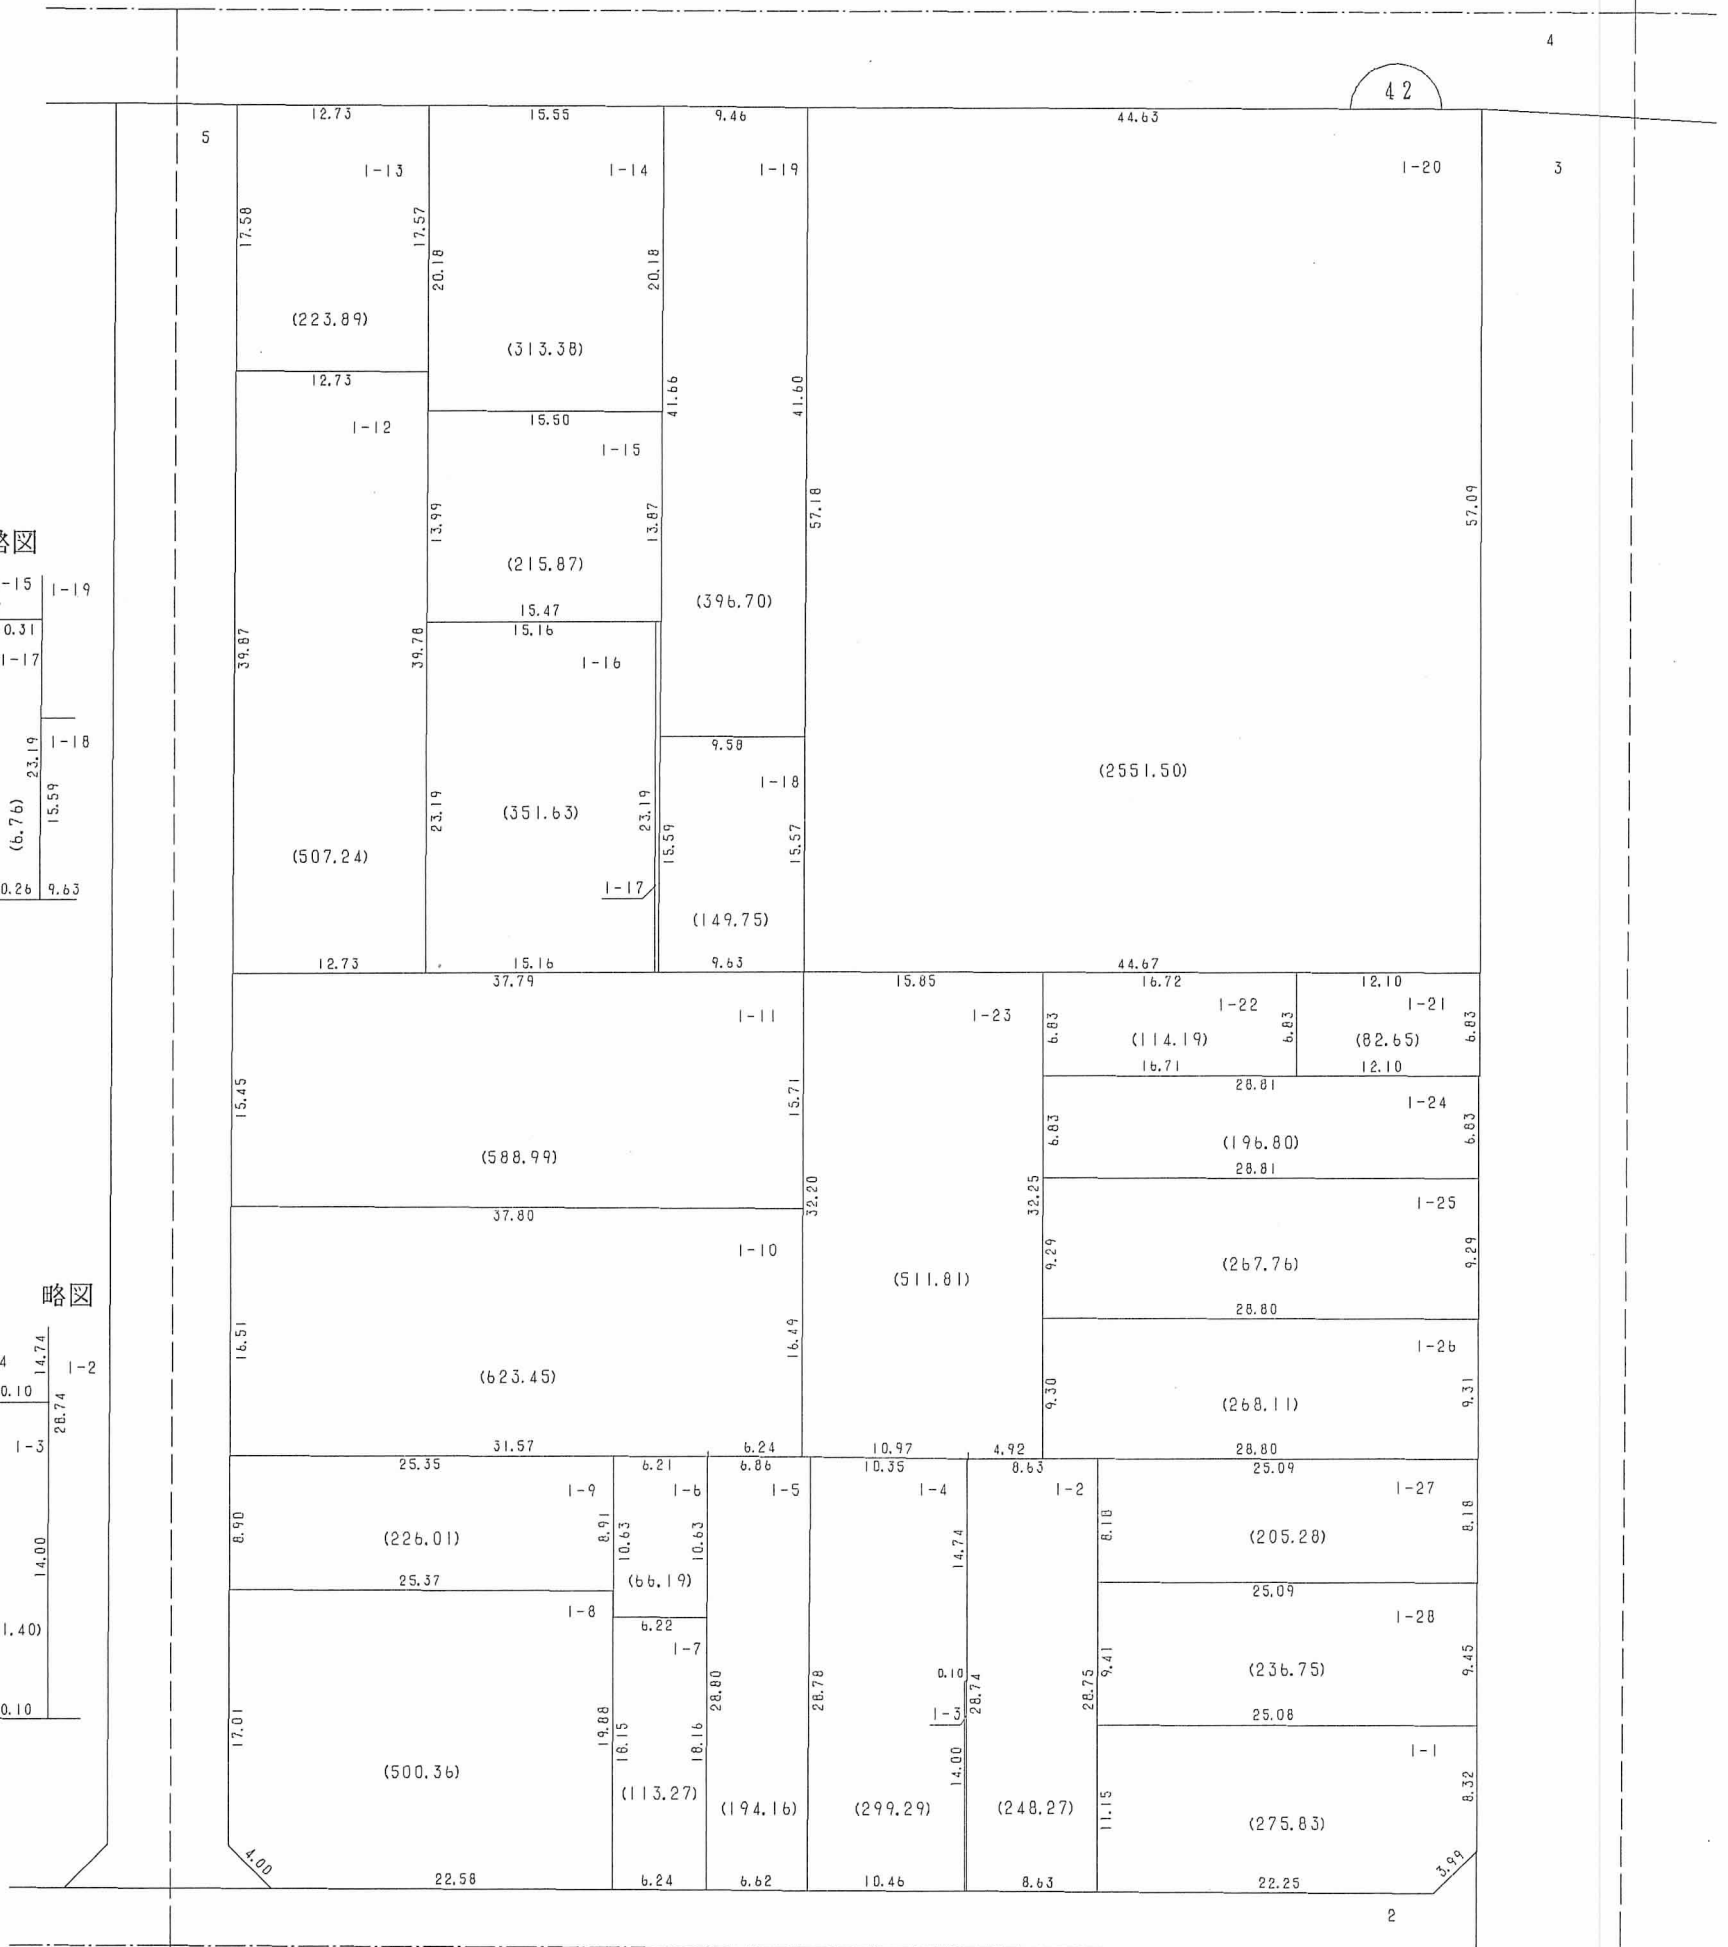

○印が換地です