



換地図 兼 確定図


羽坂通 1 丁目

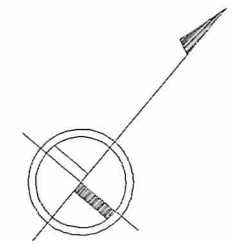

縮尺 1 : 5 0 0

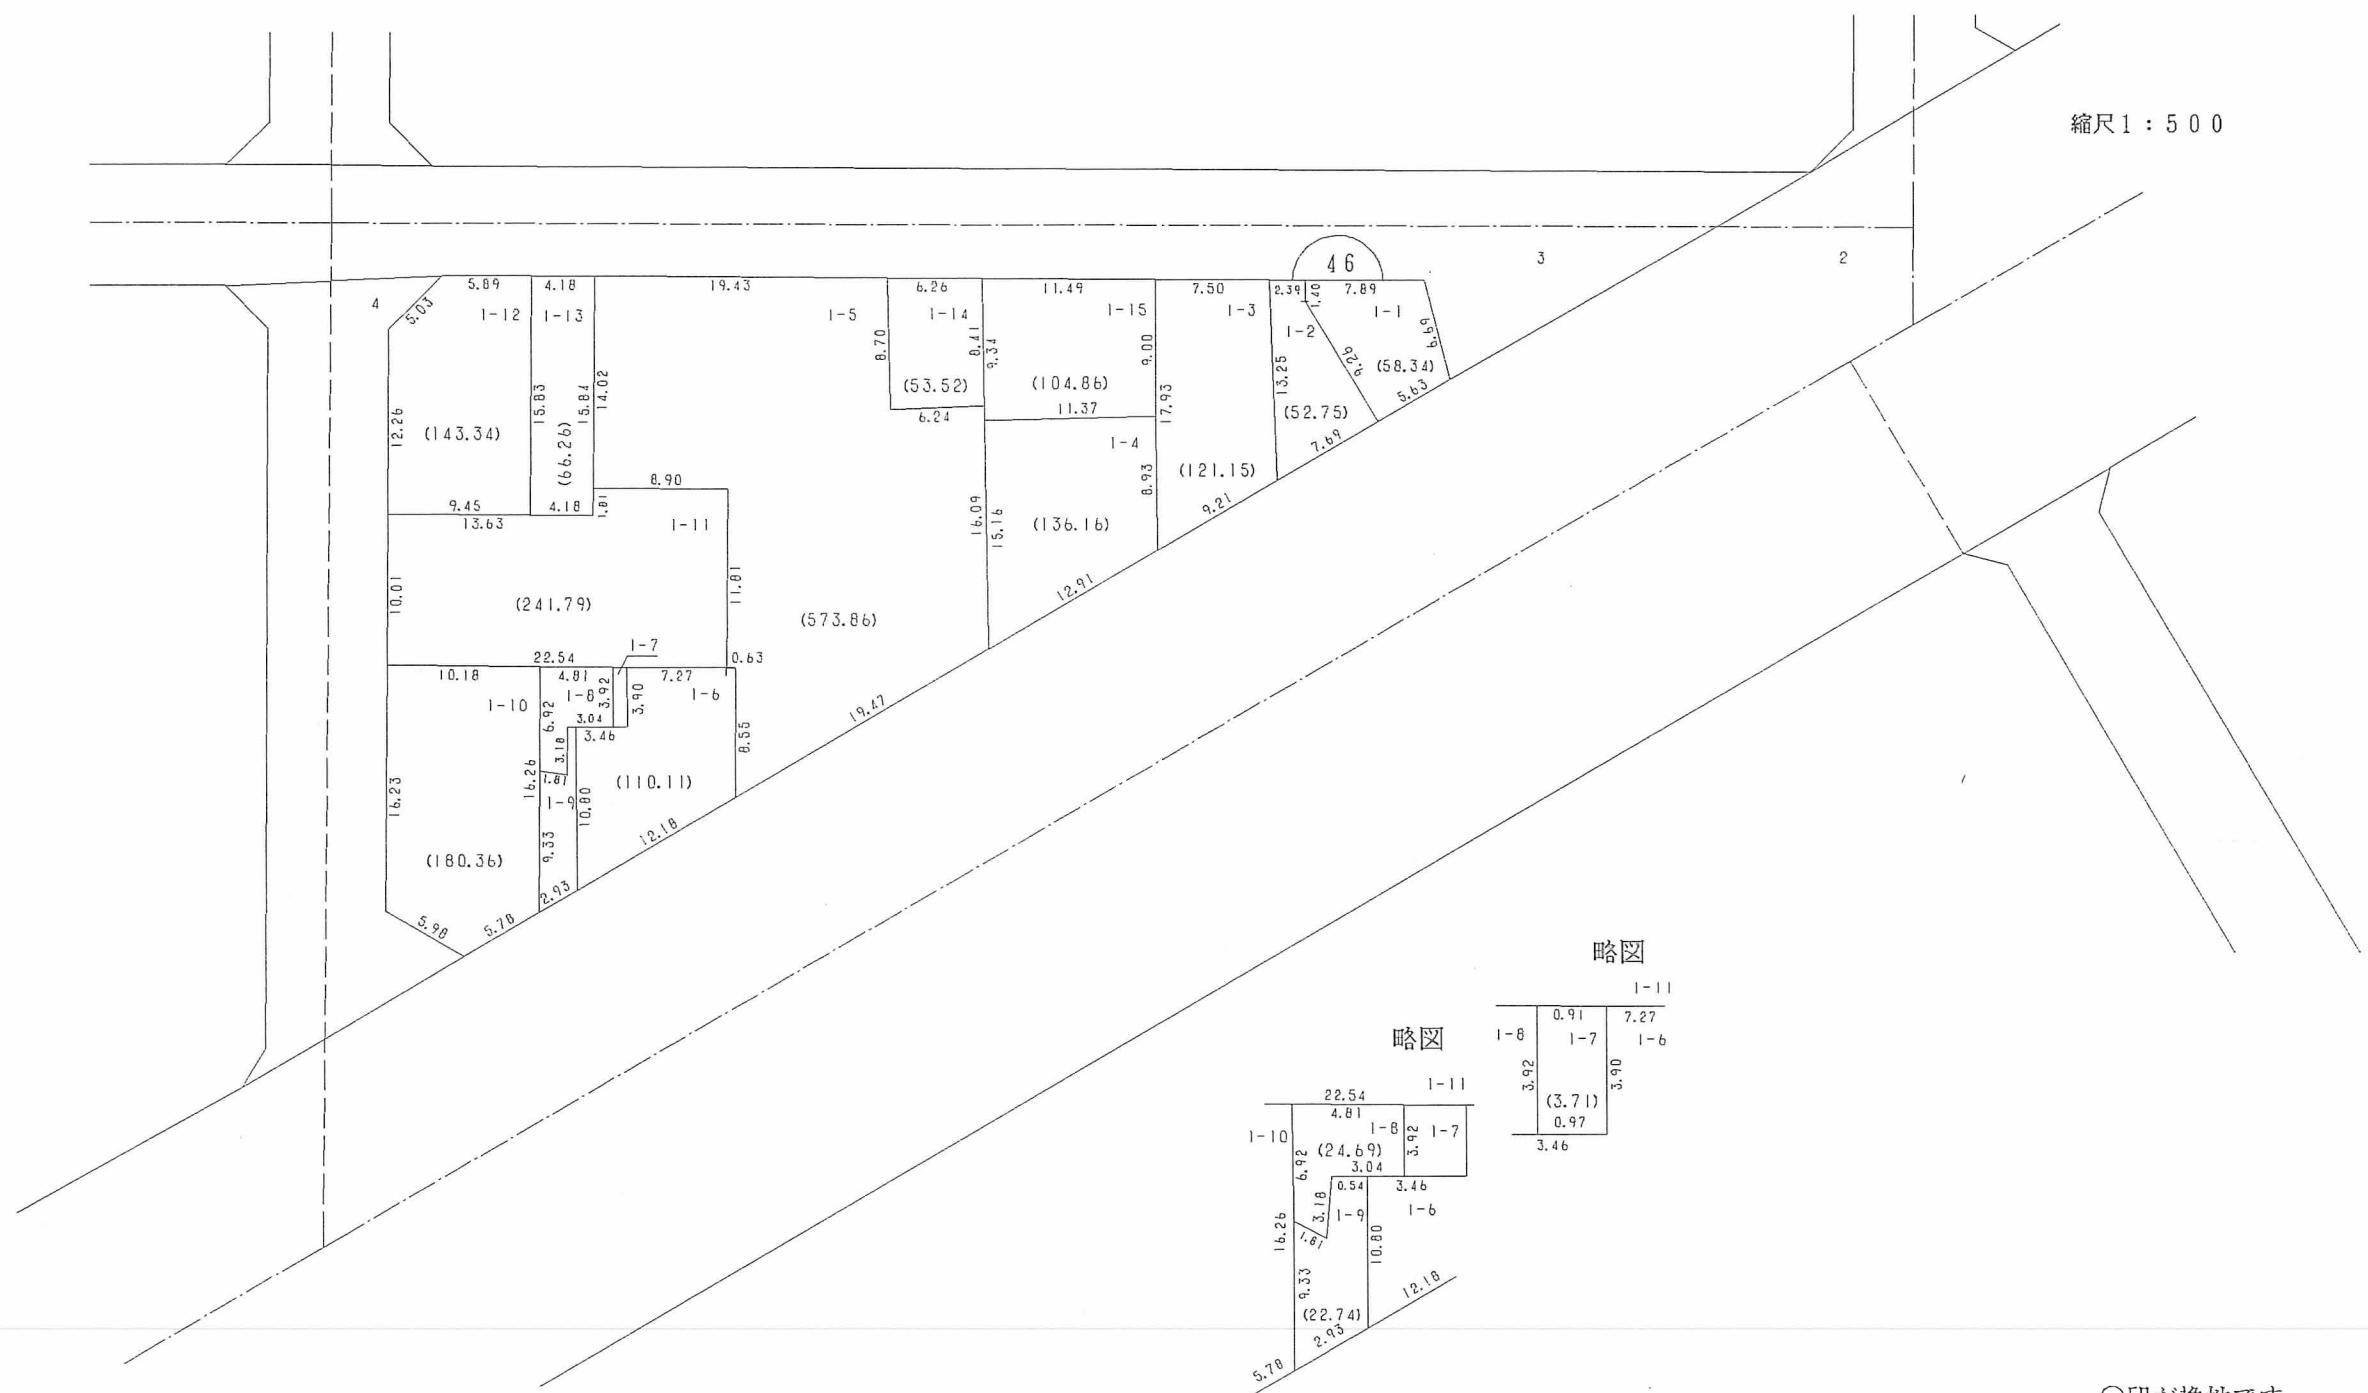

略図

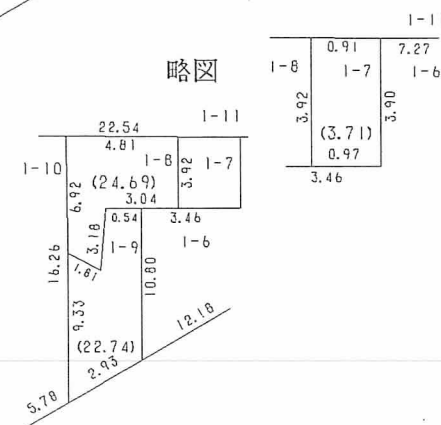

○印が換地です
地積は㎡・辺長はmです