



換地図 兼 確定図


湊町2丁目の一部

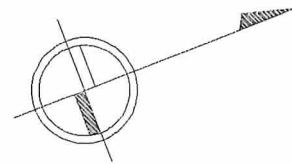

縮尺1:500

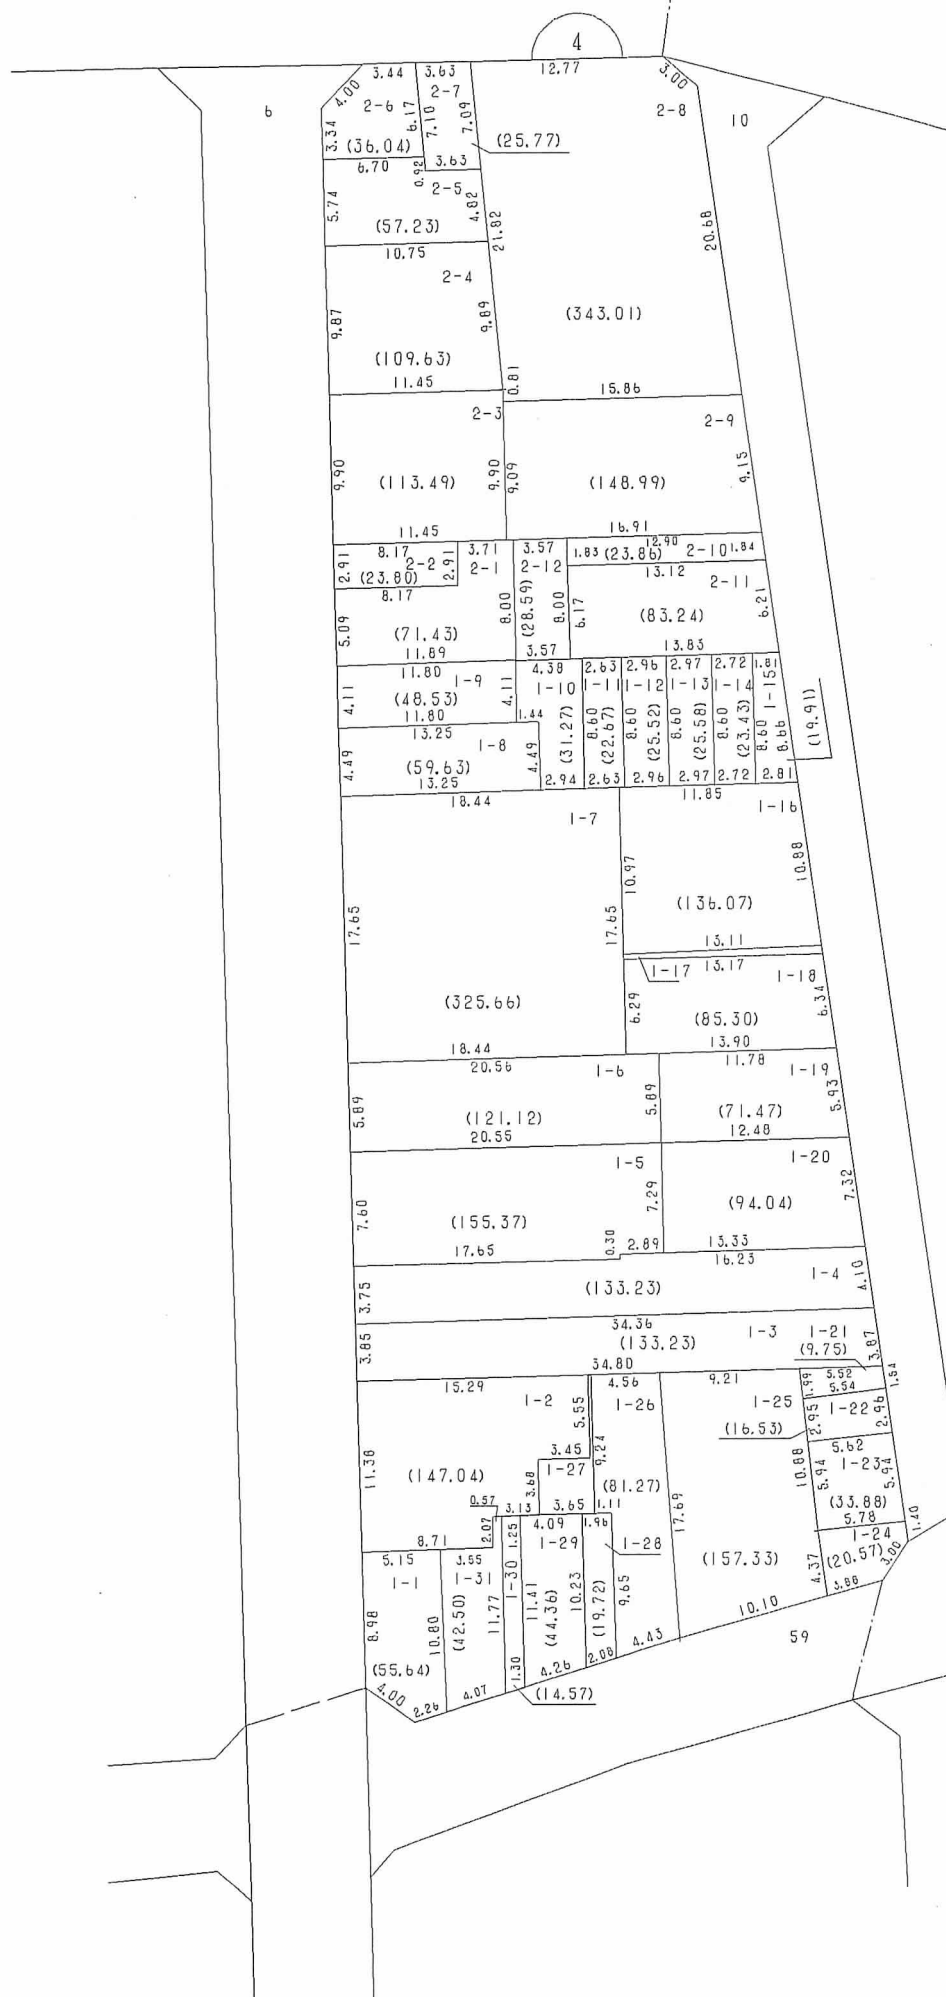

略図

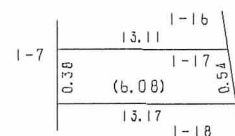

略図

