


換地図 兼 確定図



塚本通 4 丁目の一部

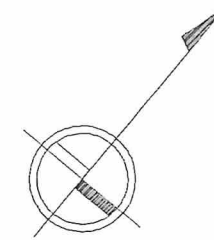

縮尺 1 : 500

9

7

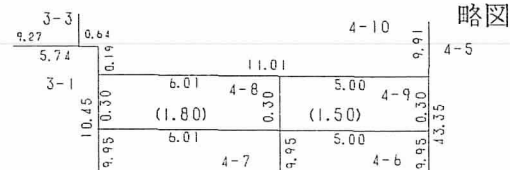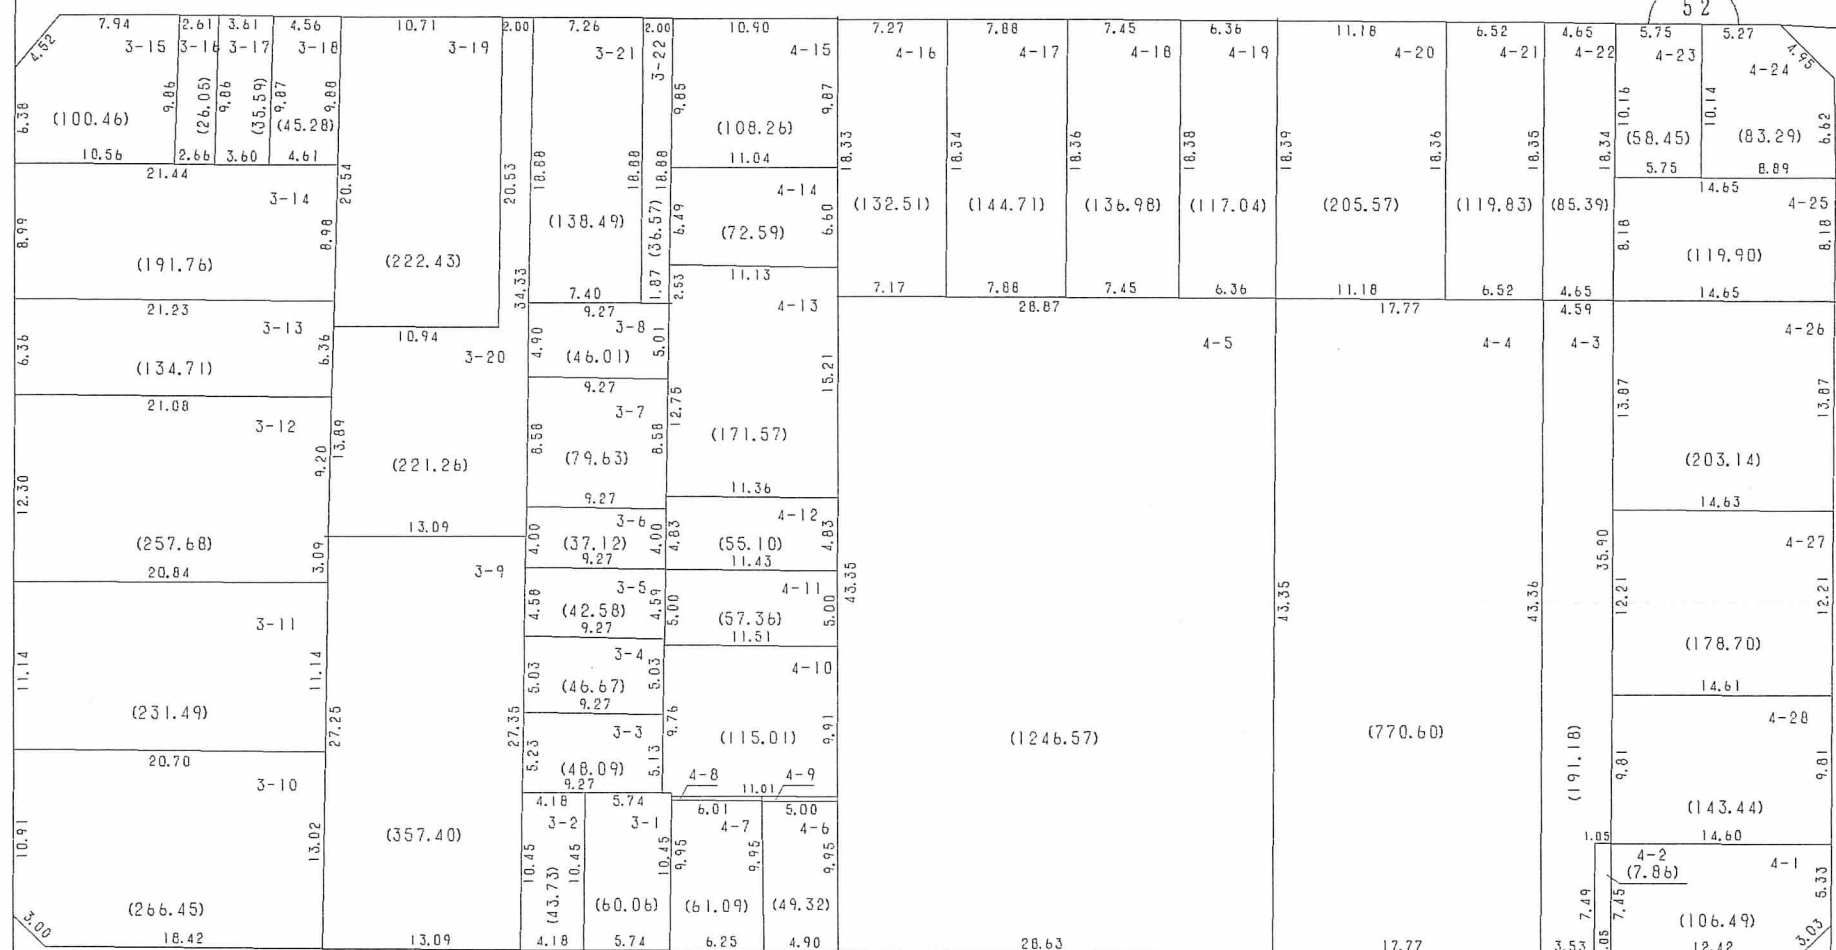

○印が換地です

地積は㎡・辺長はmです